




ÁFANGI 2

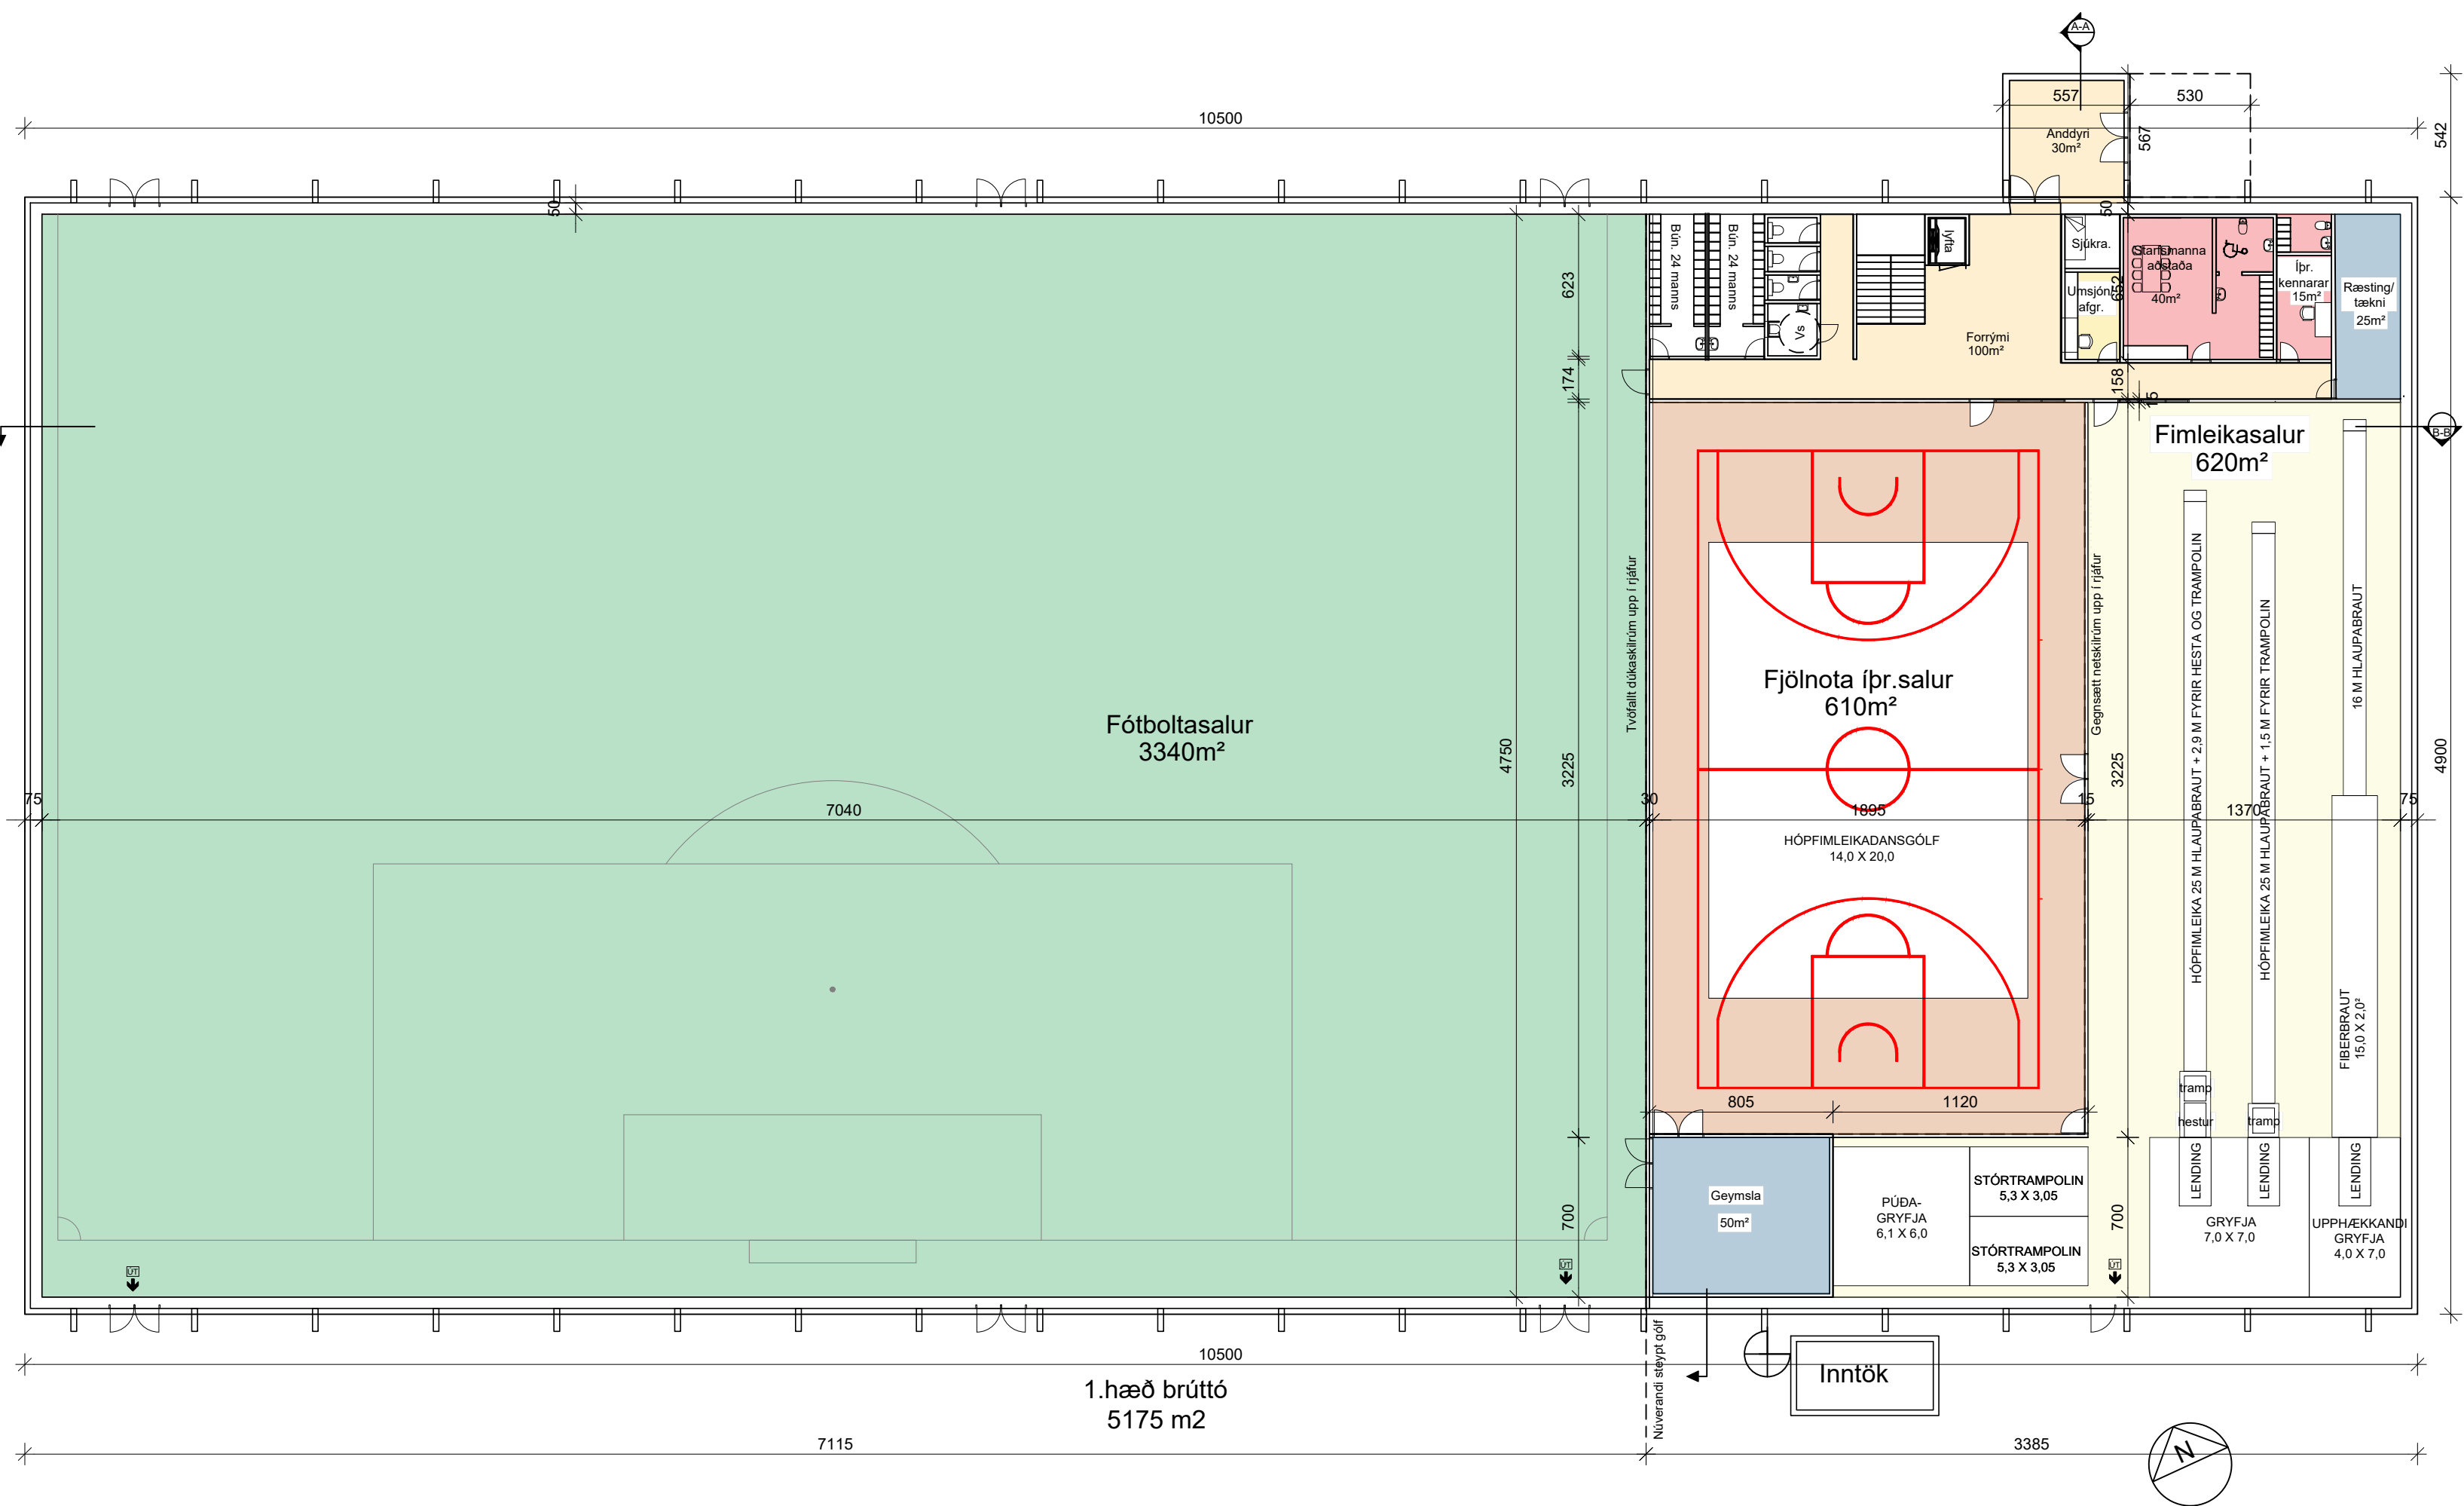


GRUNNMYND NEDRI HÆÐAR

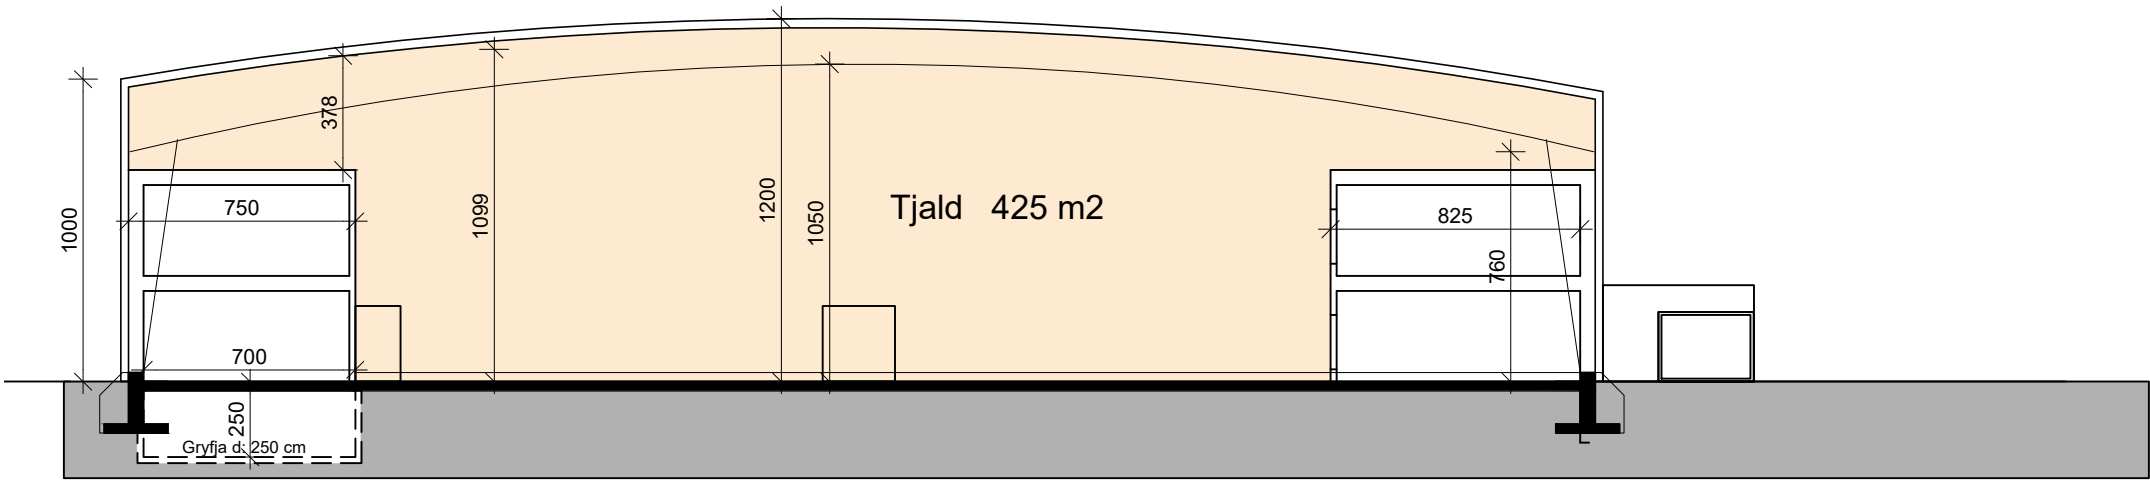


SKURÐMYND A-A Í VESTUR

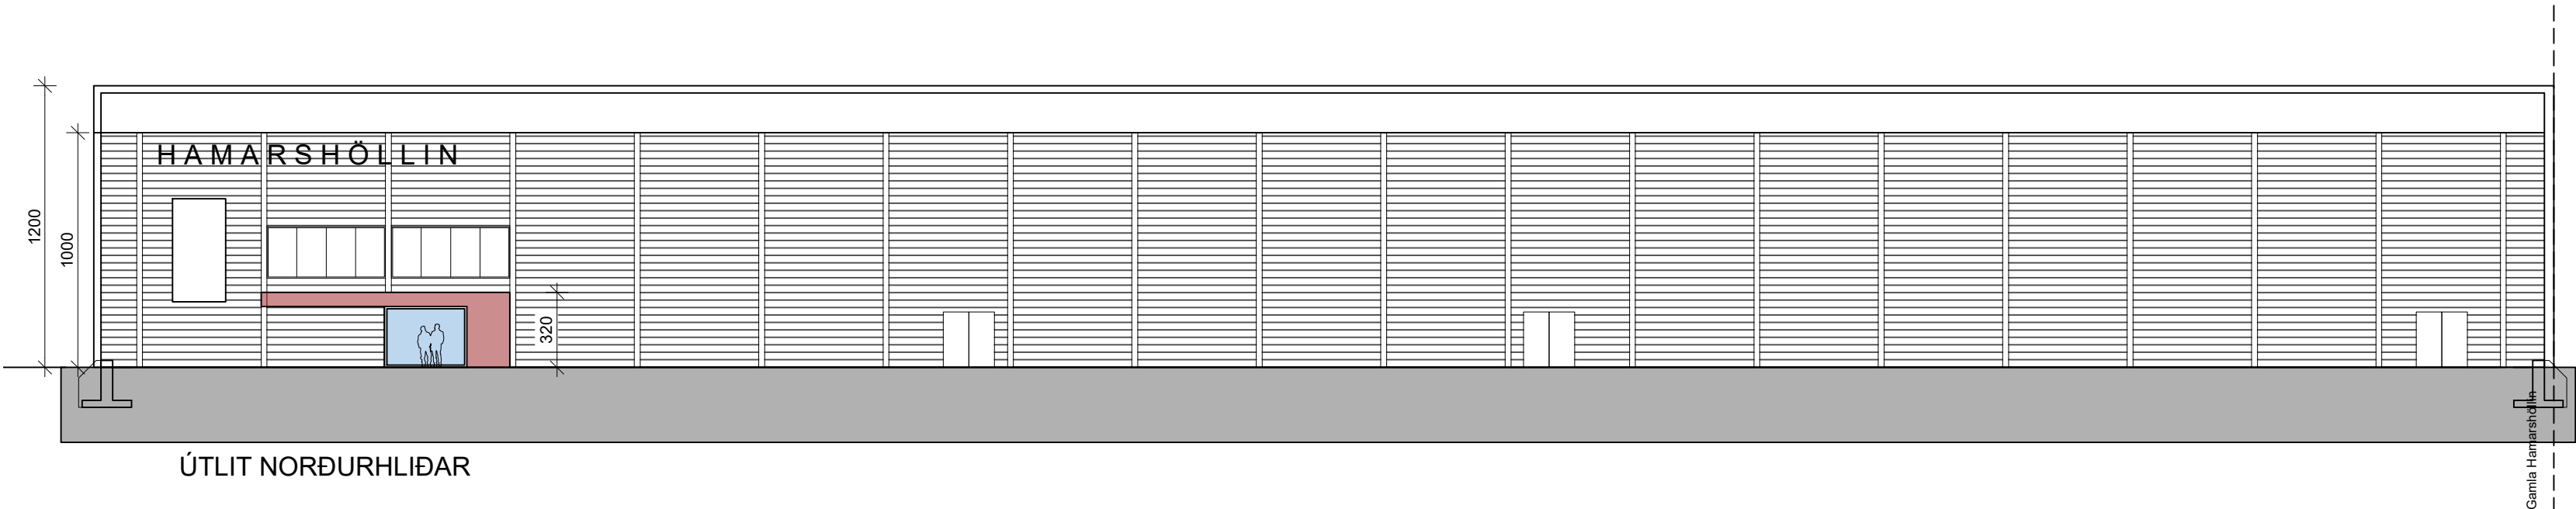

ÚTLIT NORDURHLÍÐAR

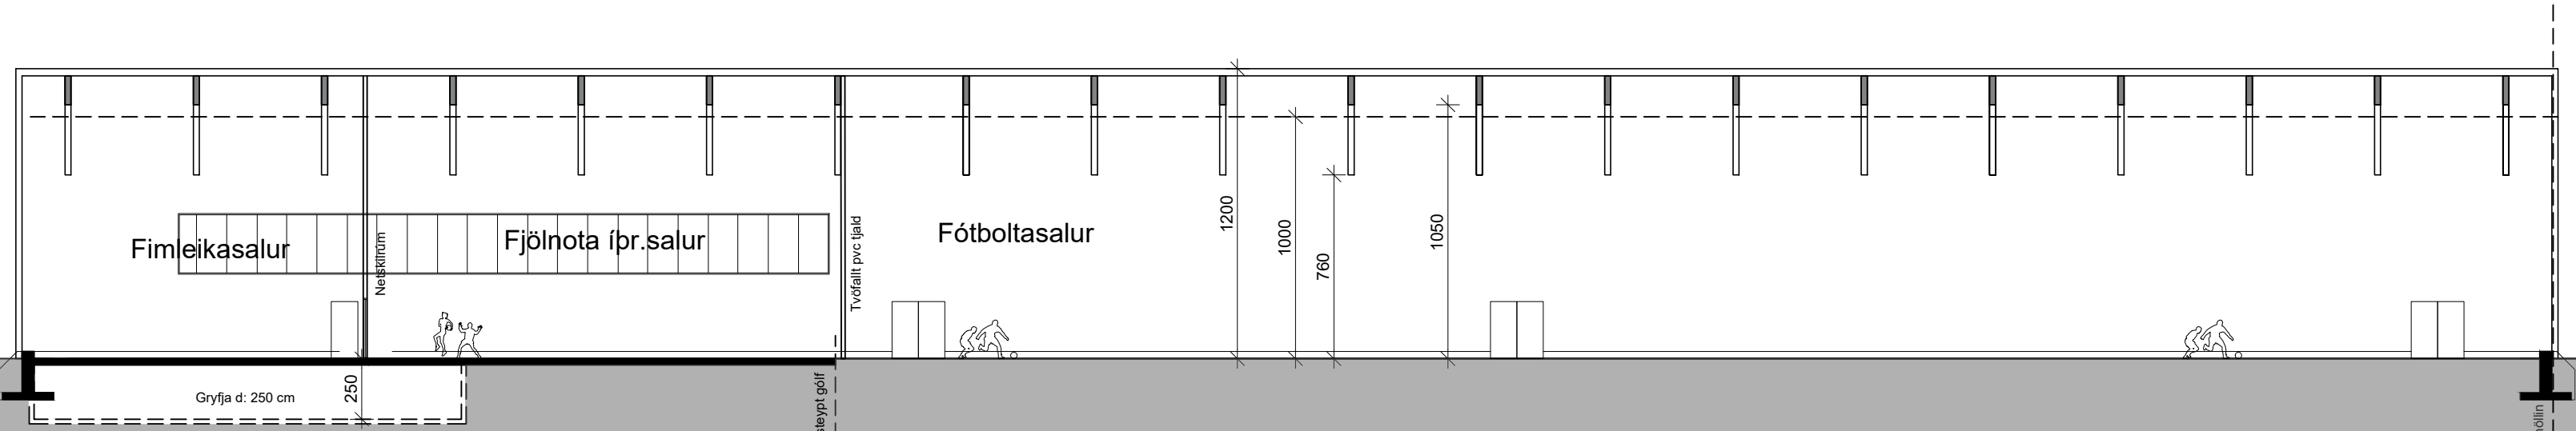

SKURÐMYND B-B Í SUÐUR

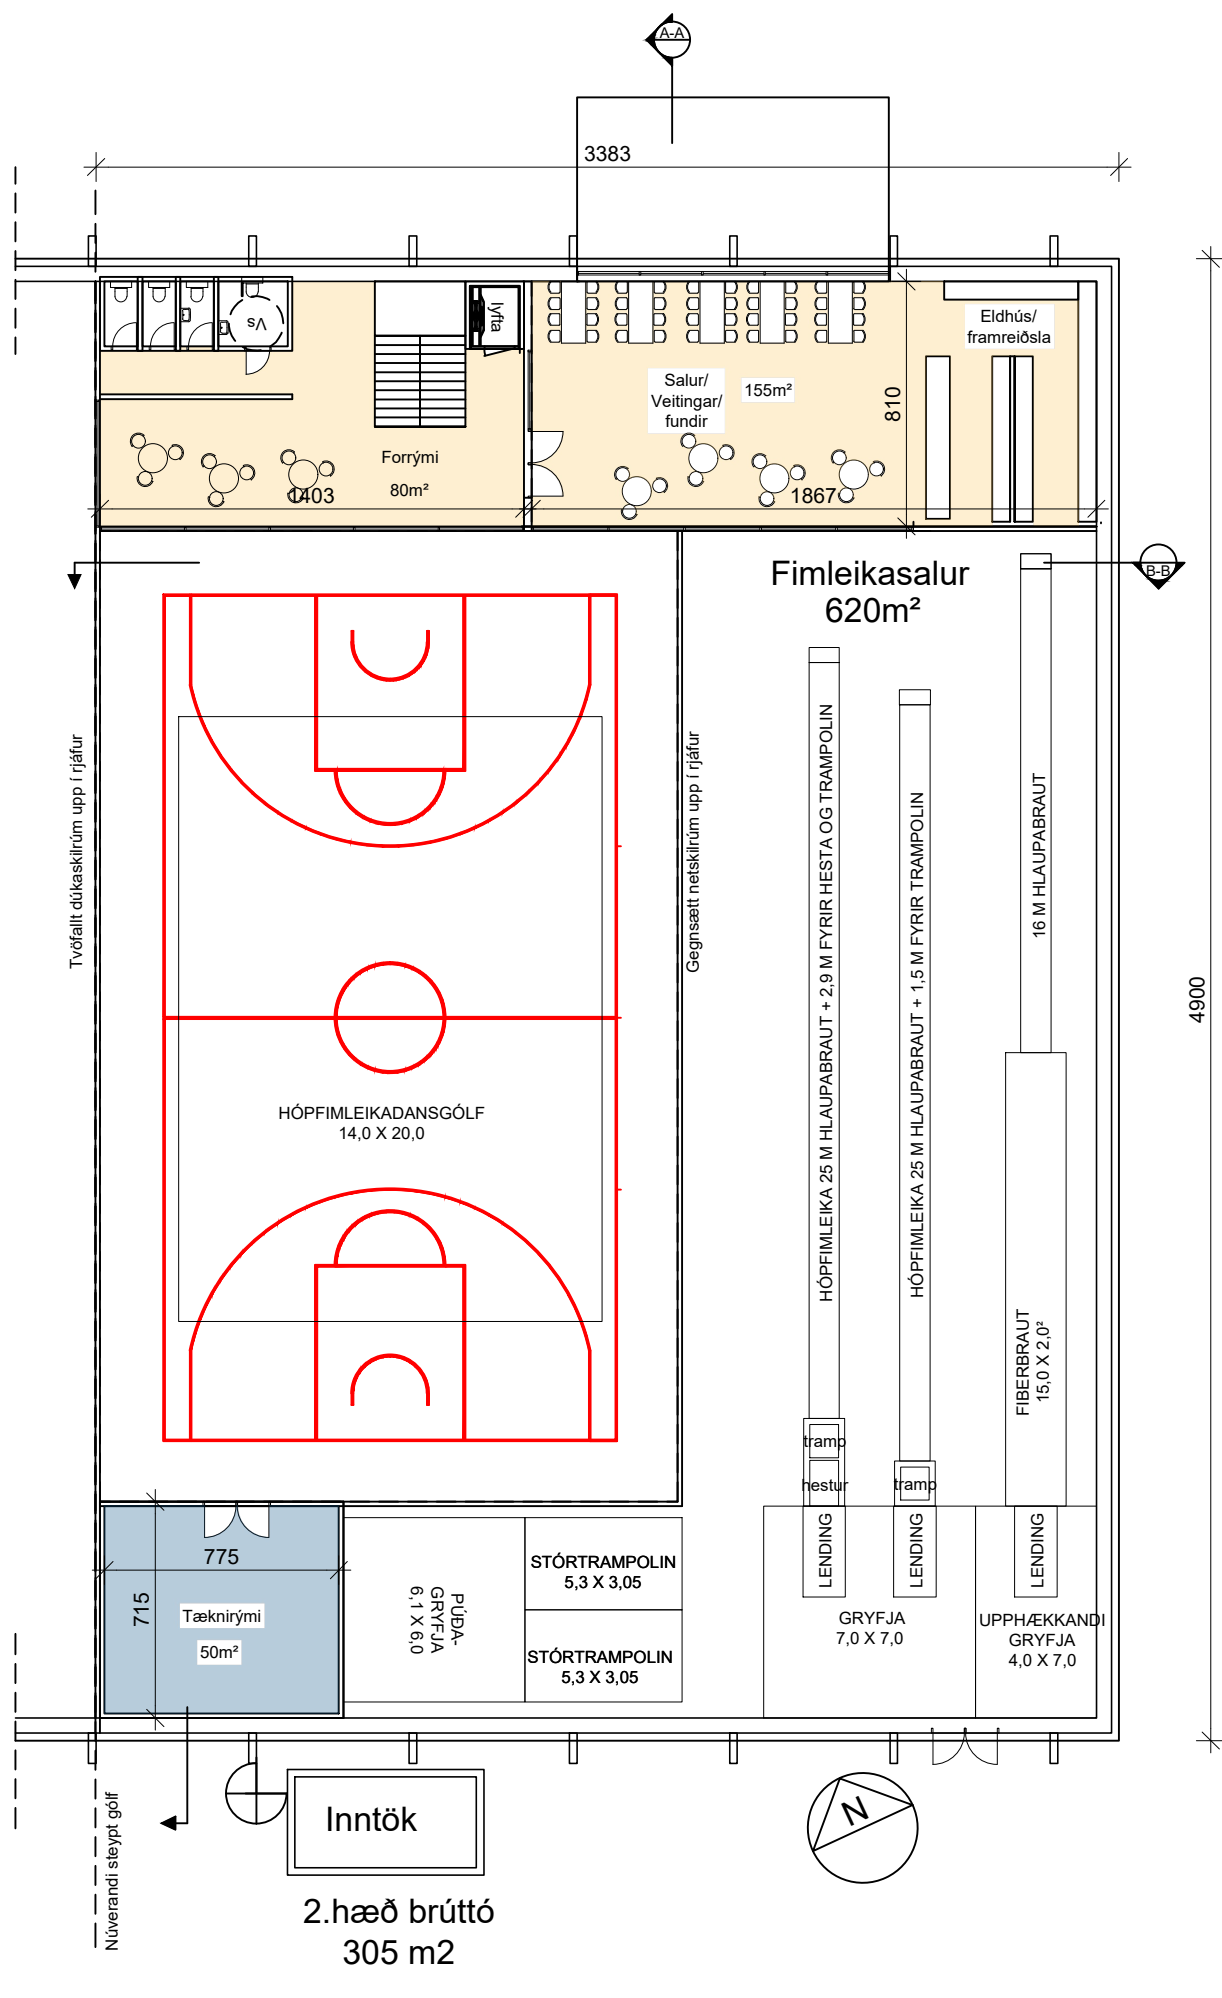


GRUNNMYND EFRI HÆÐAR

ENDURUPPBYGGING HAMARSHALLAR Í HVERAGERÐI


ÁFANGI 2

INNRETTING 2000 M2 AF 5175 M2 Í ÞRÓTTAHÚSI


- 610 M2 KÖRFUBOLTAVÖLLUR OG 620 M2 FIMLEIKAADSTAÐA INNRÉTTUÐ TIL NÆSTU ÁRA.
- 580 M2 ÞJÓNUSTUSVÆÐI INNRÉTTAÐ Á 2 HÆÐUM AUK 100 M2 FYRIR GEYMSLU OG TÆKNIRÝMI.
- NÚVERANDI GERVIGRAS ENDURLAGT Á 3340 M2 FÓTBOLTAVÖLL.
- FRAMKVÆMD VERKS ÁKVEÐIÐ Á SÍÐARI STIGUM.
- FIMLEIKA- OG KÖRFUBOLTASALUR AÐSKILDIR MEÐ NETSKILRÚMI EN ÞJÓNUSTUSVÆÐI MEÐ LÉTTUM VEGGJUM.

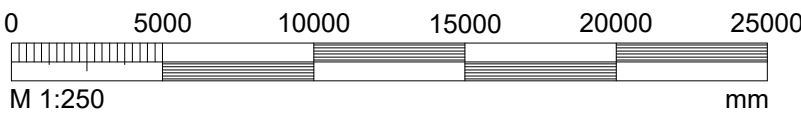

BREYTT			
HEITI VERKS			
NÝ HAMARSHÖLL			
HVERAGERÐI			
HEITI TEKNINGAR			
Kynningagögn fyrir útboð			
Áfangi 2			
DAGSL:	2022.12.05	MANNA:	JL, KÁ
VERUR:	1:250	YVIR:	JL
TEKNA:	JEL		
ALARK			
arkitektar ehf.			
JACOB EMIL LINDAL ARKITEKT FÁI KT. 06097-3229			
KRISTJÁN ÁÐERSSON ARKITEKT FÁI KT. 14096-4300			
DALVEG 16			
201 KOPAVOGI			
SM 534 8802			
FAX: 534 8818			
KT: 501 555-4400			
www.alark.is			

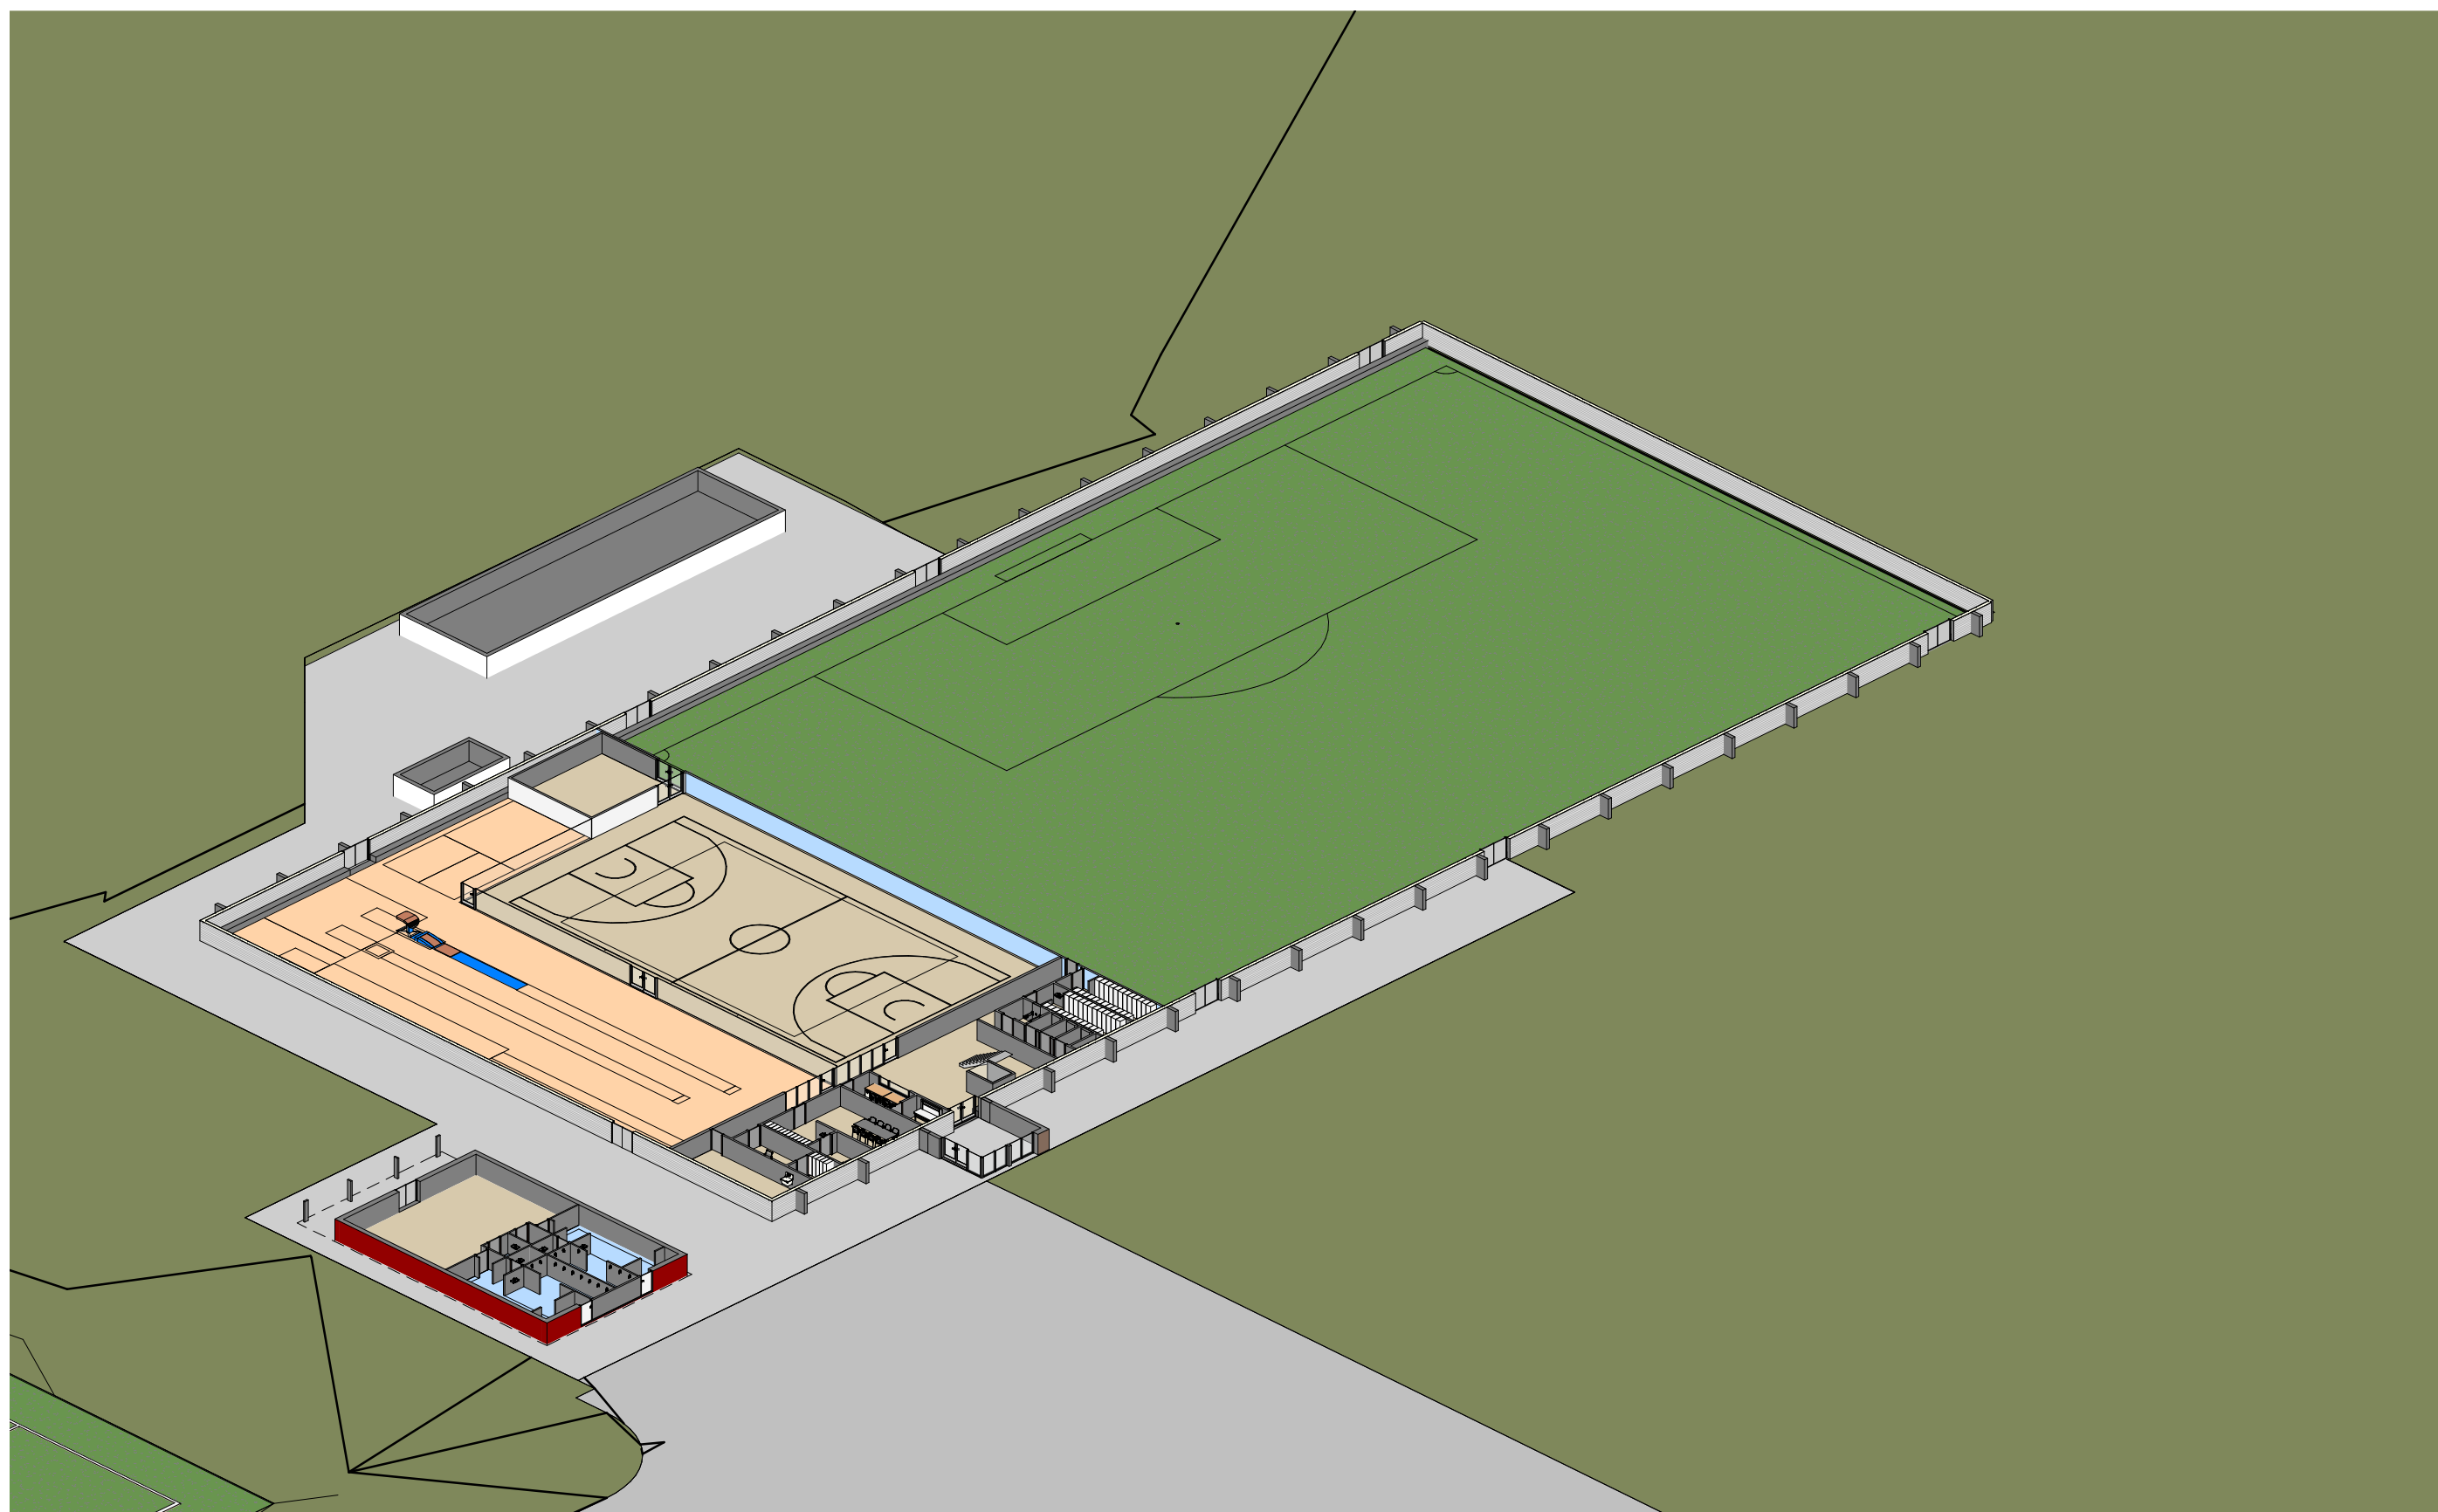

-ÁFANGI 2_ 1.HÆÐ

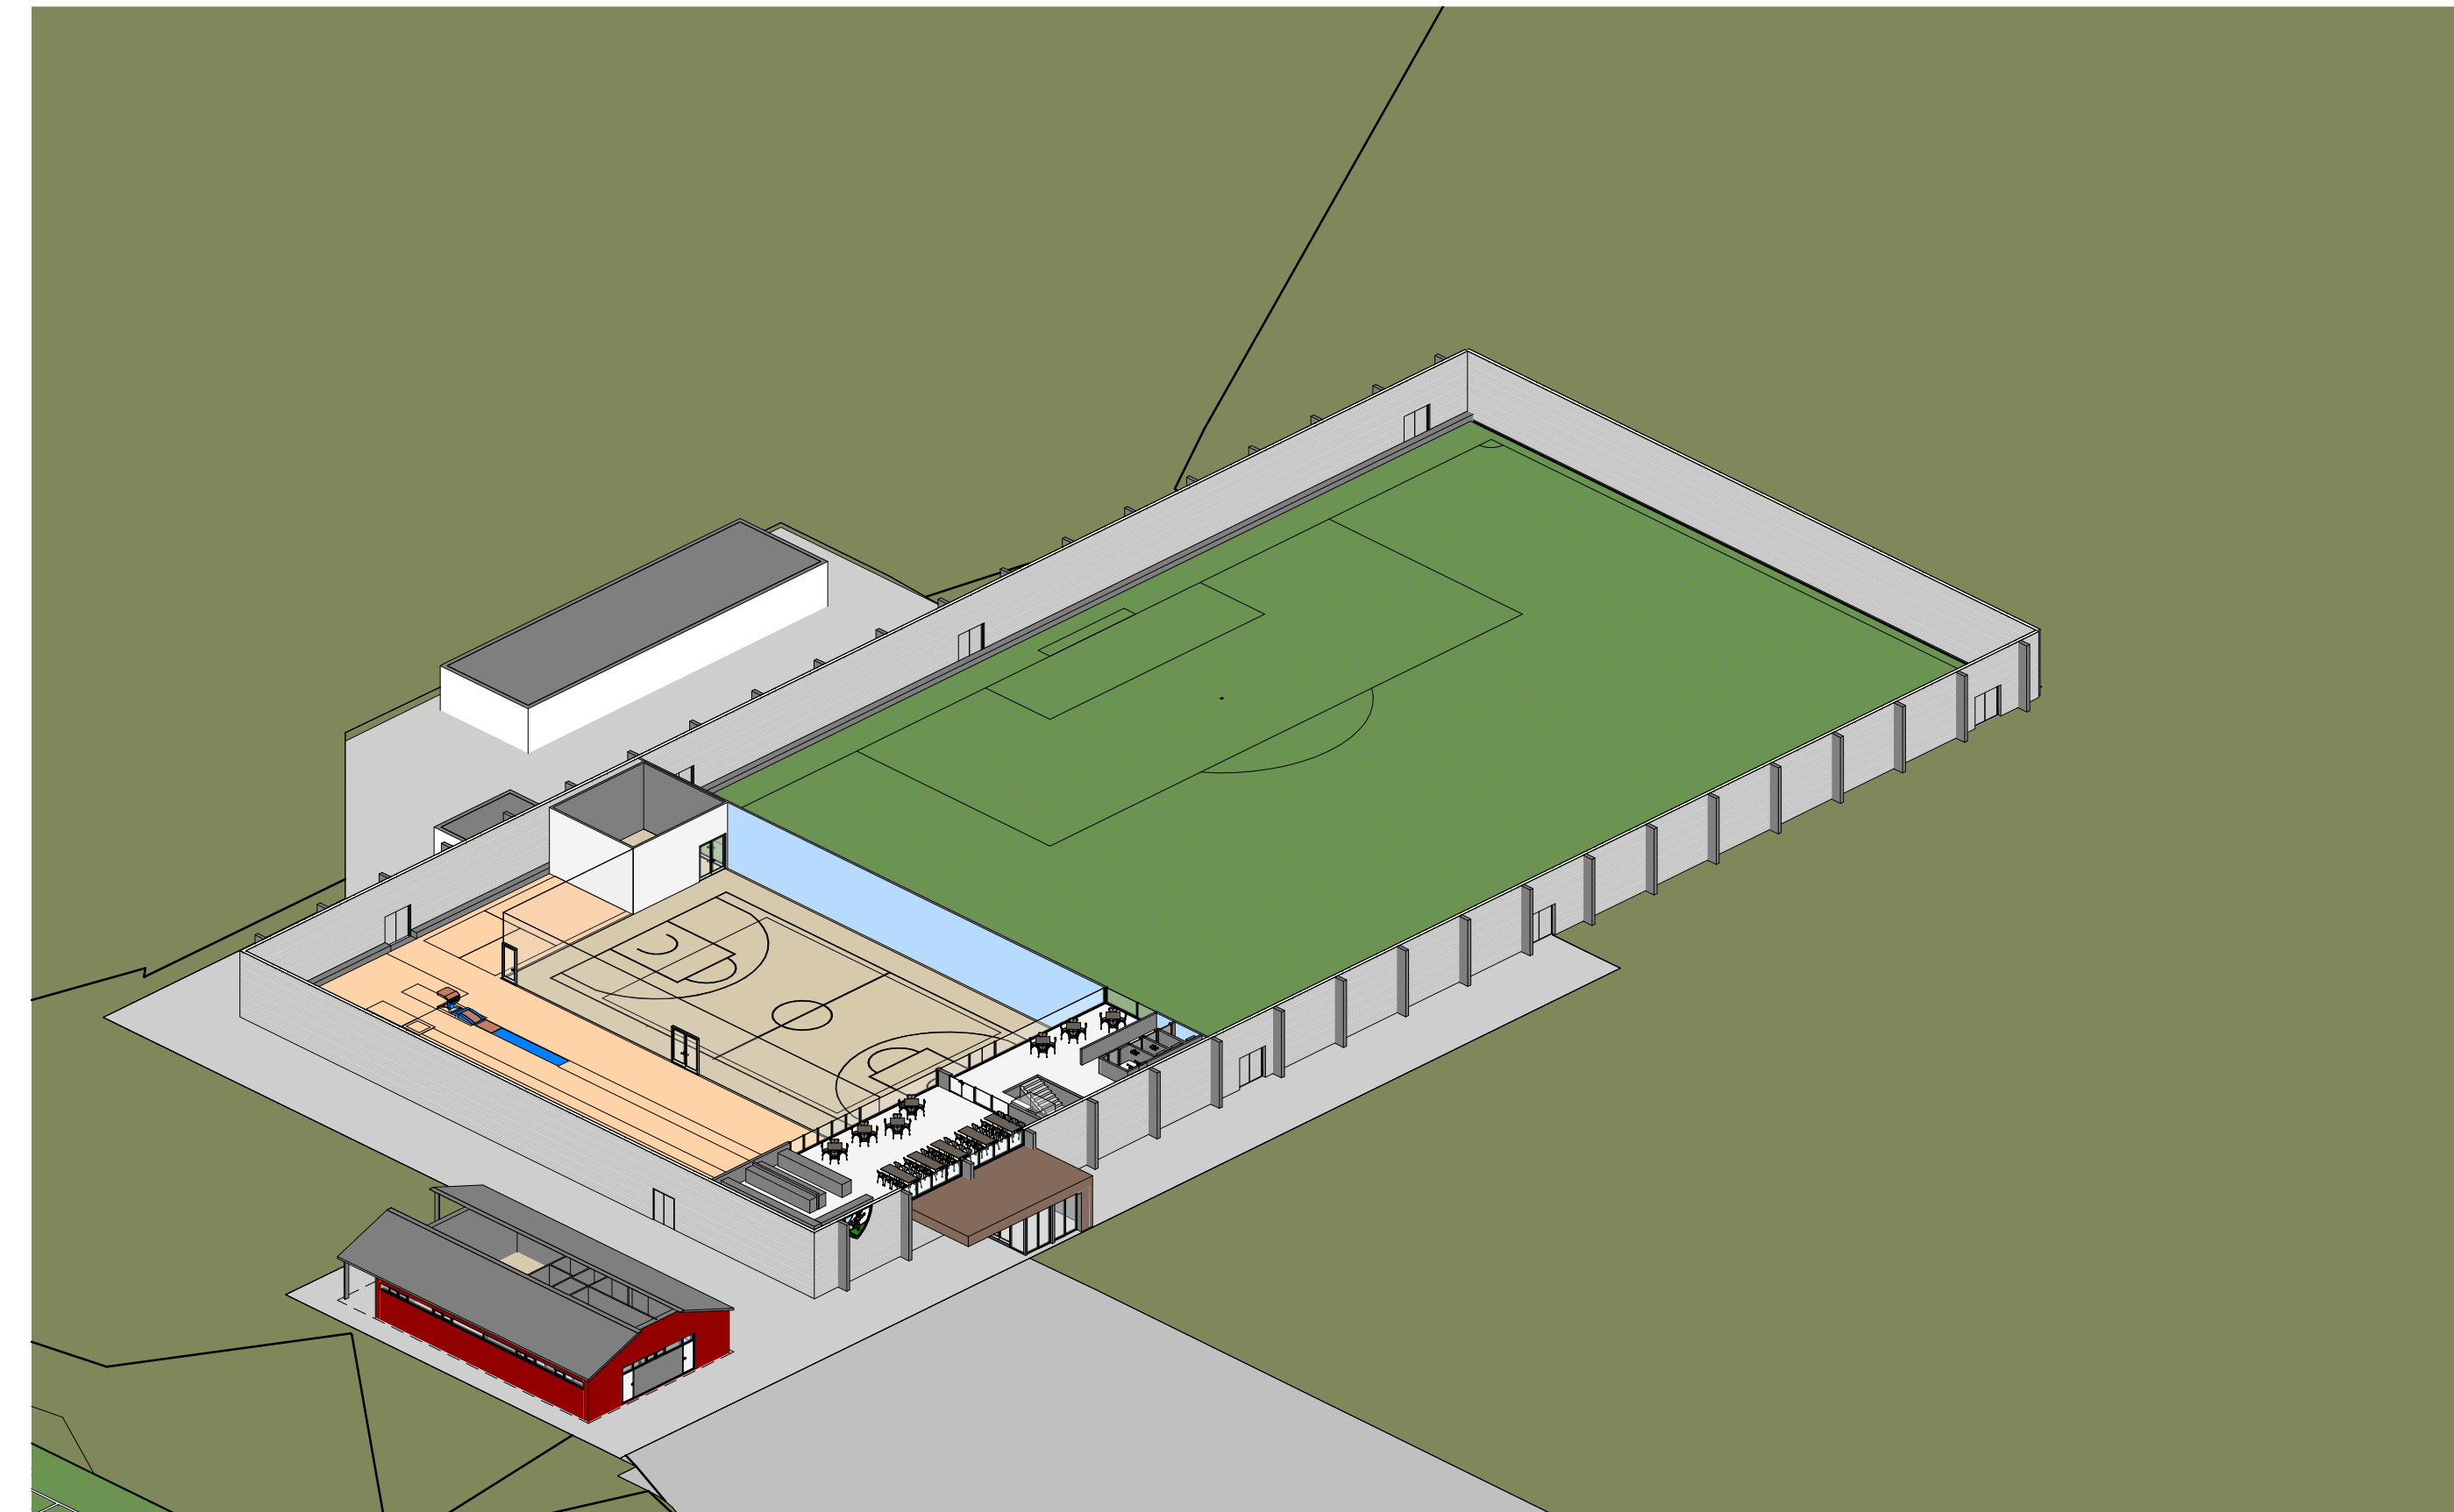

-ÁFANGI 2_ 2.HÆÐ




-ÁFANGI 2_ YFIRLIT




BREYTT HEITI VERMA			
NÝ HAMARSHÖLL			
HVERAGERDI			
HEITI TENGINGAR: TILLOGUR -			
DAGS:	12/07/22	HANNA:	JL, KÁ
VERNR:	1859	KVARE:	YRFR .
JAKOB EMBL LINDAL ARKITEKT F&I KT: 009057-0229 KRISTJAN AGERSSON ARKITEKT F&I KT: 140950-0209		DALVEGI 18 201 KÖPAVOGUR SÍM: 554 8800 FAX: 554 8810 KT: 501015-540 alan@ark.is www.ark.is	
ALARK arkitektar ehf.		2 2	


ÁFANGI 3

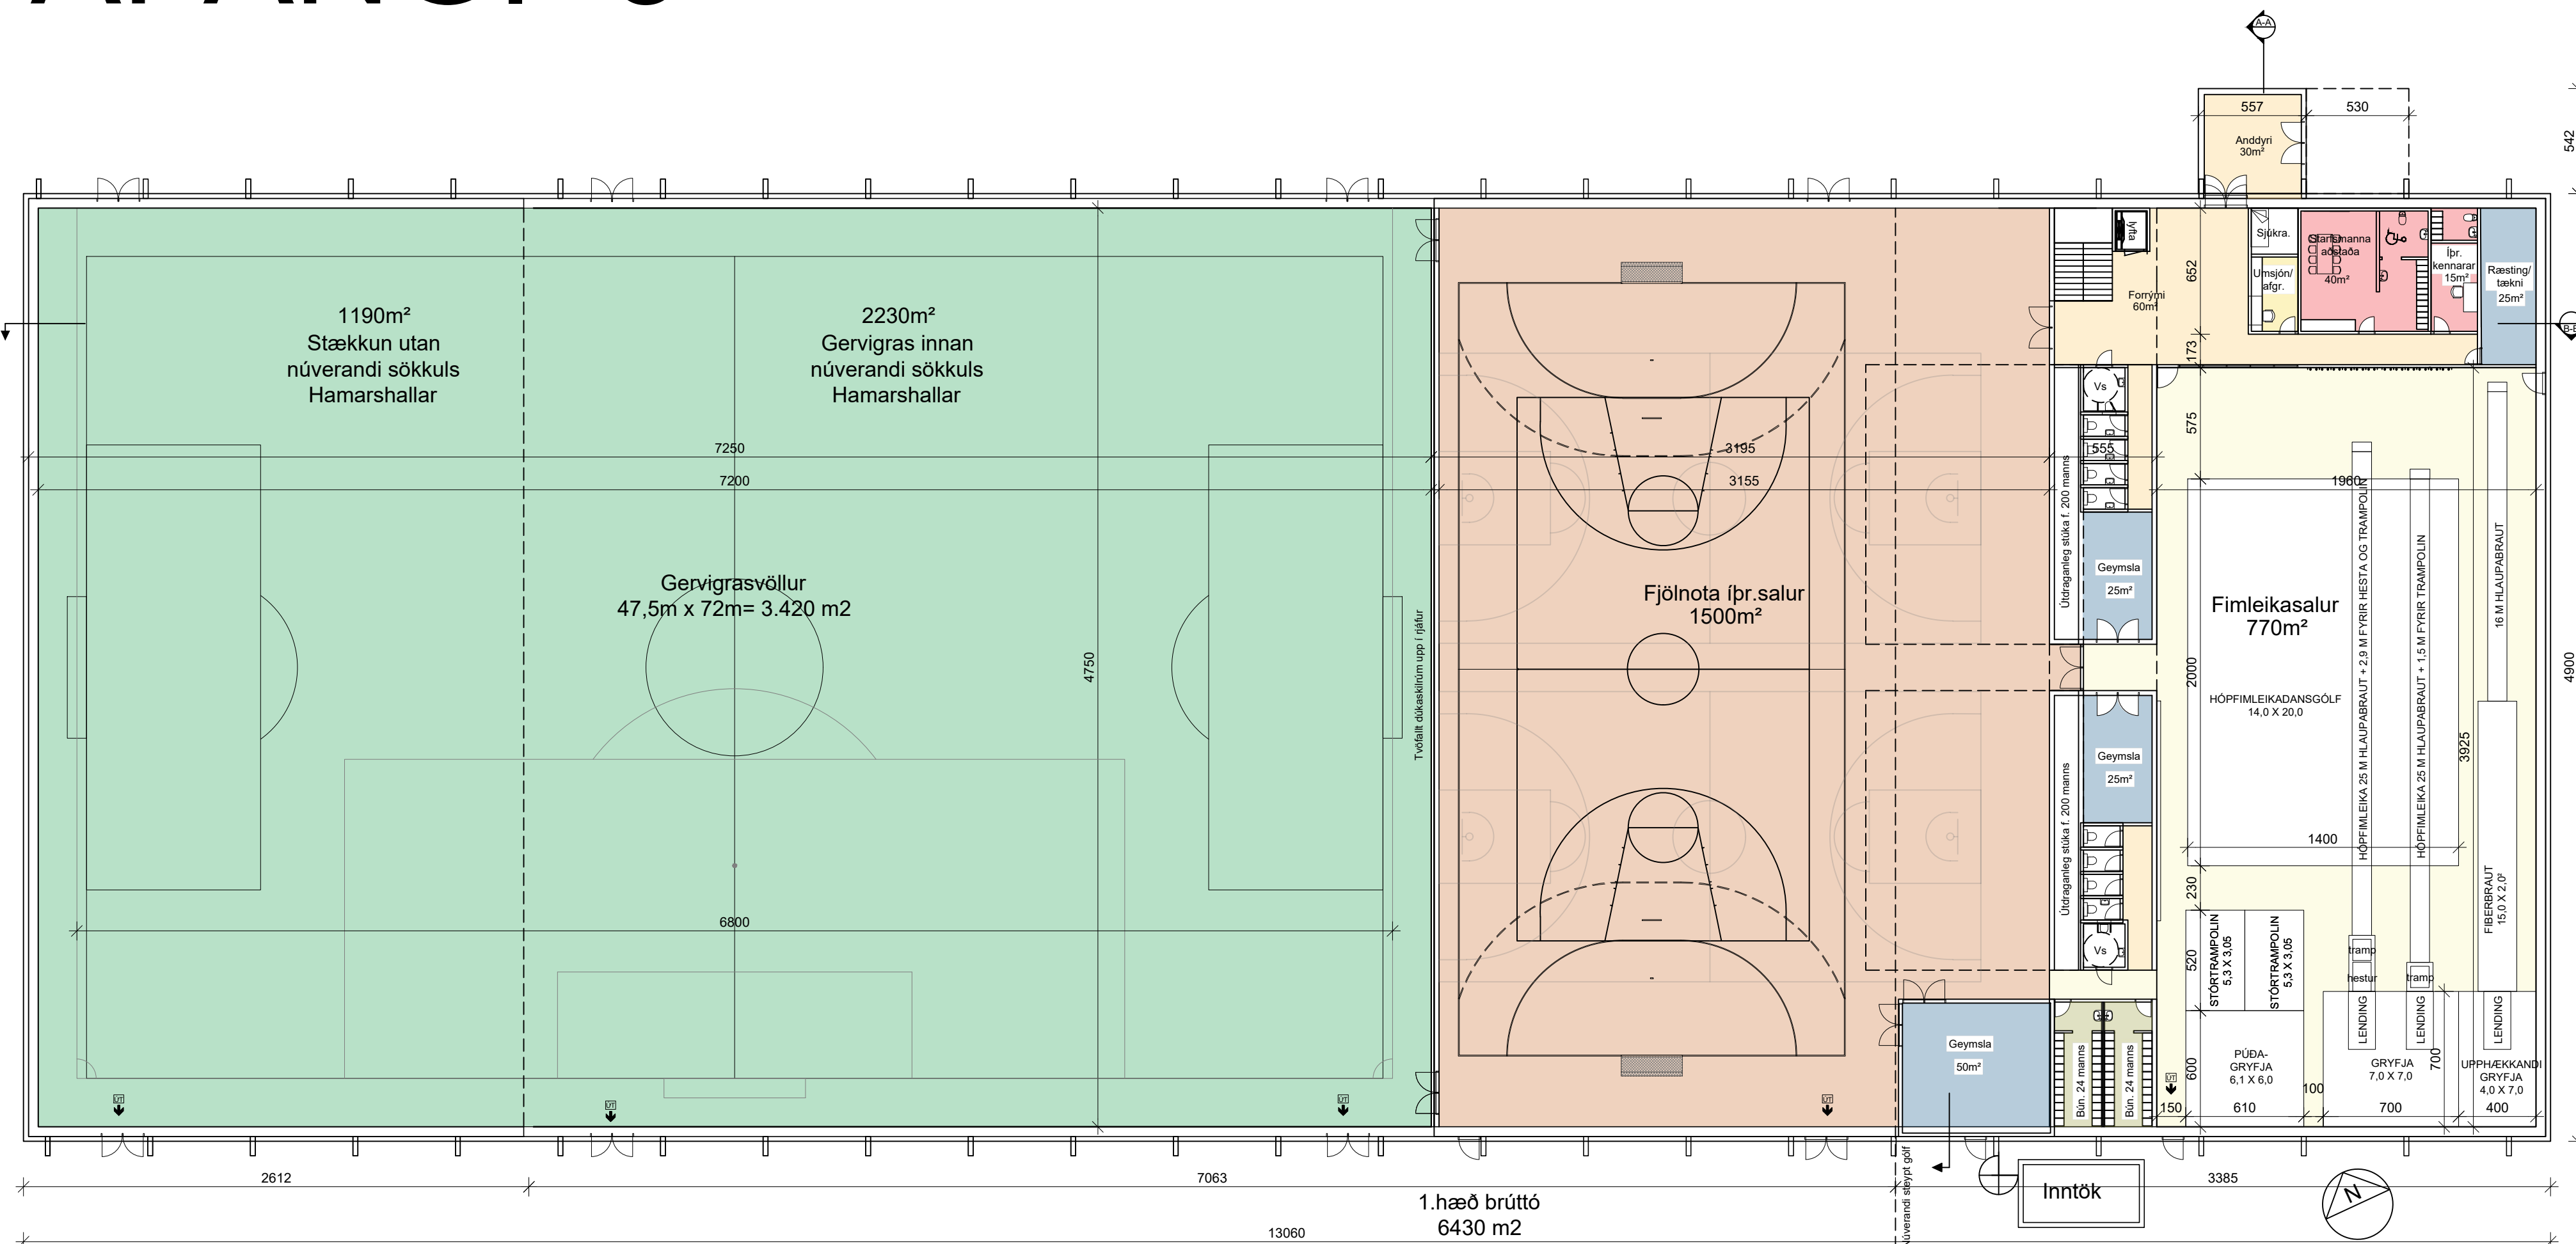


GRUNNMYND NEÐRI HÆÐAR

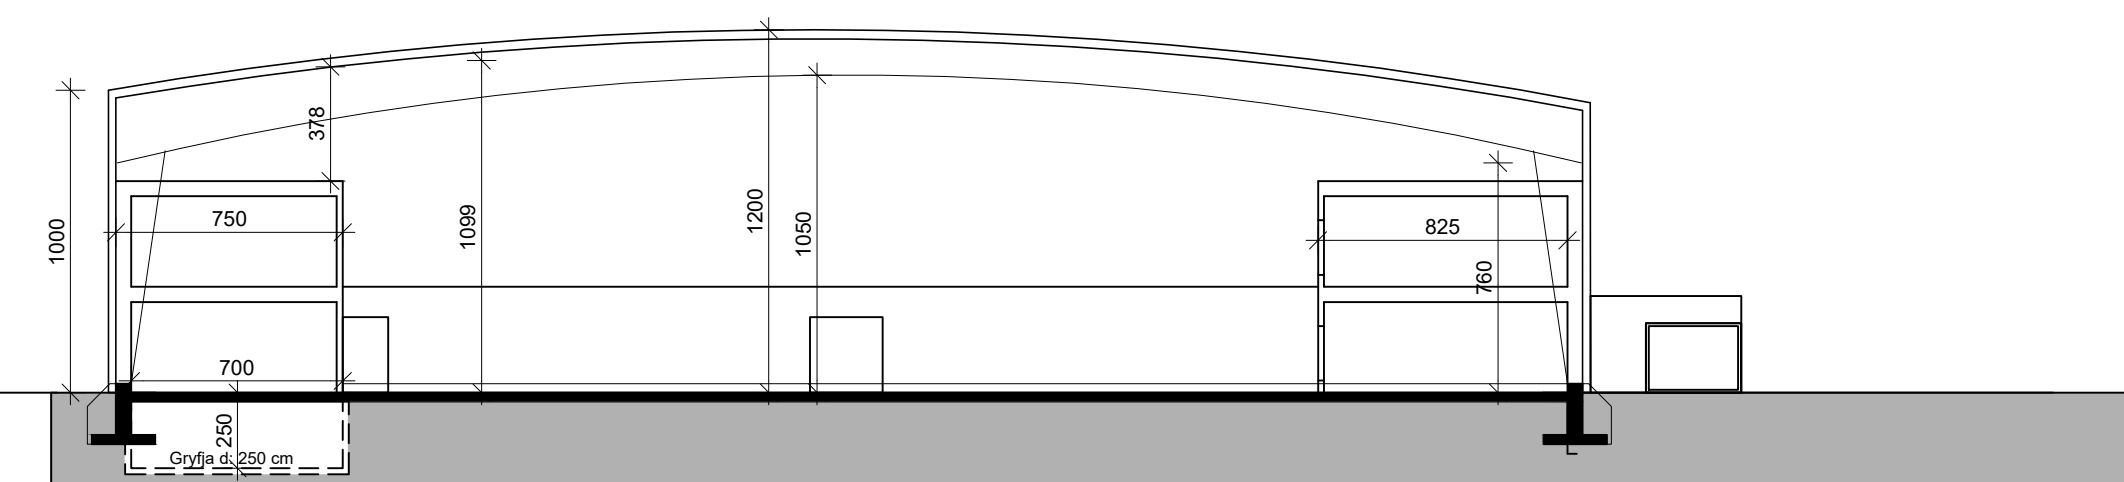

SKURÐMYND A-A Í VESTUR

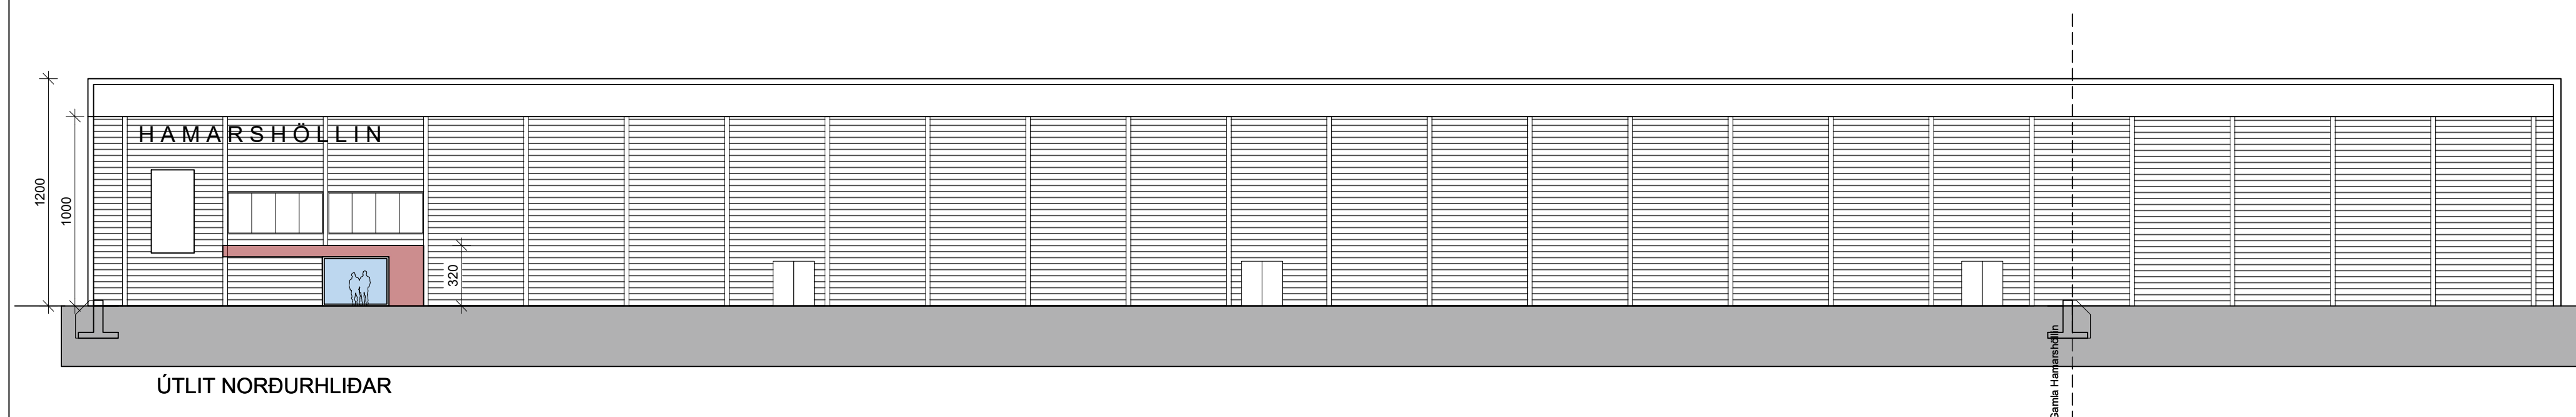


ÚTLIT NORÐURHLIÐAR

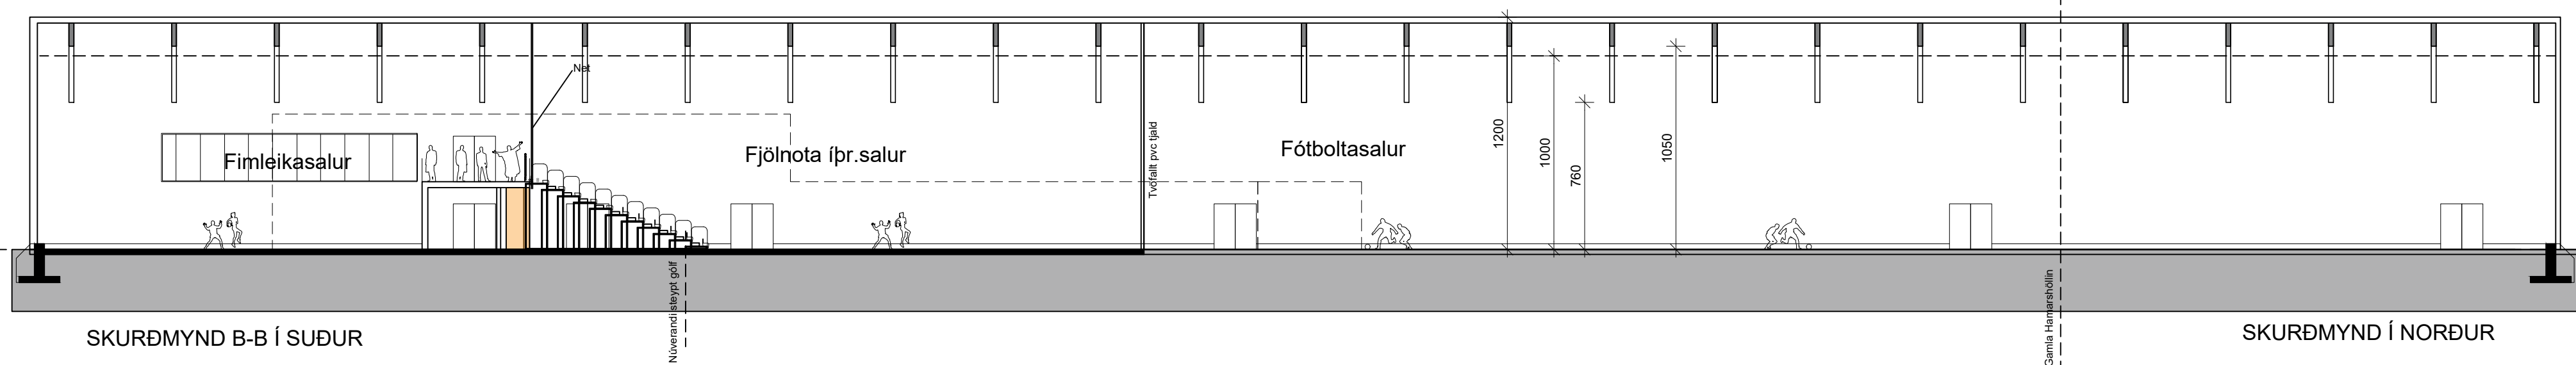

SKURÐMYND B-B Í SUÐUR

SKURÐMYND Í NORÐUR

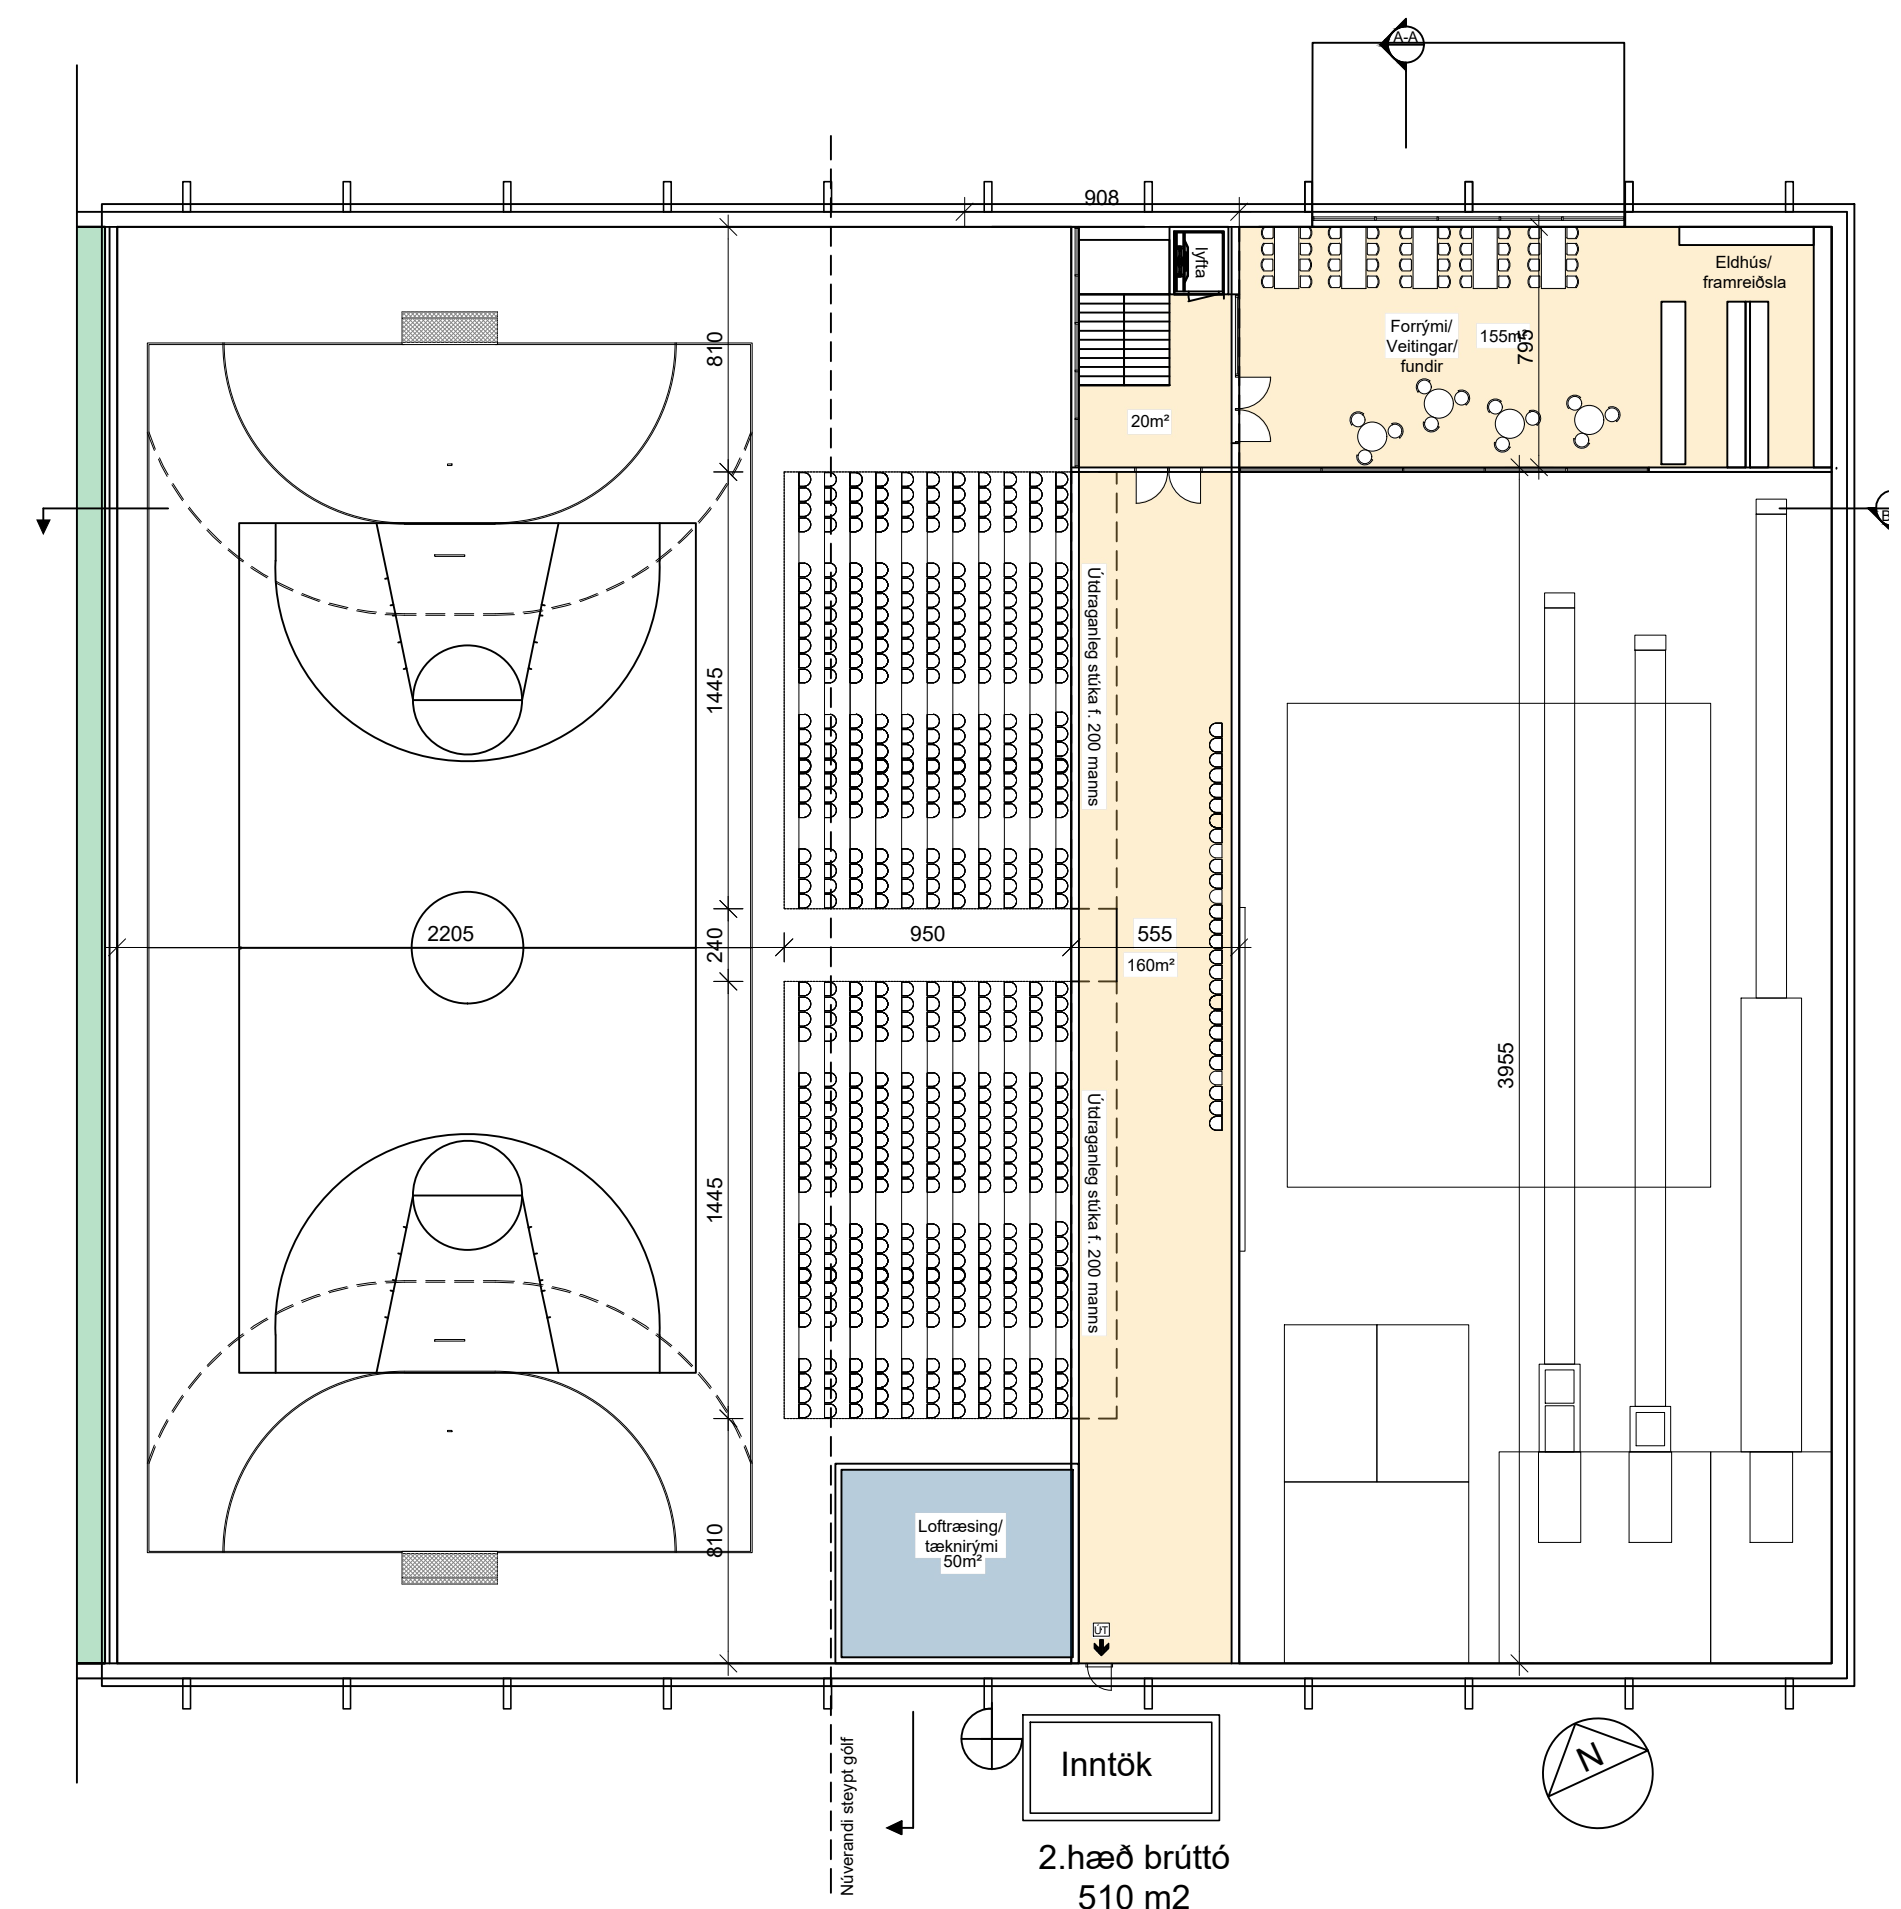


GRUNNMYND EFRI HÆÐAR

ENDURUPPBYGGING HAMARSHALLAR Í HVERAGERÐI

ÁFANGI 3

ÍÞRÓTTAHÚS STÆKKAÐ UM 1200 M2 OG INNRÉTTINGU BREYTT.

- KNATTVÖLLUR FÆRÐUR UM 26M.TIL VESTURS OG BOLTASALUR + FIMLEIKAAÐSTAÐA STÆKKUÐ UM SAMSVARANDI. 5,5 M ÞJÓNUSTUHHRYGGUR GERÐUR MILLI BOLTA- OG FIMLEIKASALAR.
- ÁHORFENDAPALLUR MEÐ ÚTDRAGANLEGRI STÚKU FYRIR 400 MANNS OFAN Á ÞJÓNUSTUHHRYGG.


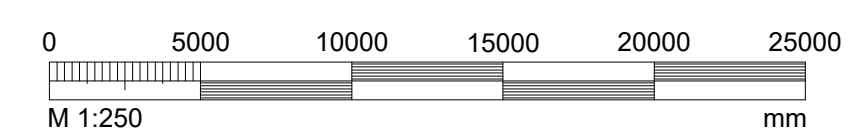


BREYTT			
HEITI VERKS			
NÝ HAMARSHÖLL			
HVERAGERÐI			
HEITI TERNINGAR:			
Kynningagögn fyrir Útboð Áfangi 3			
DAGS:	2022.12.05	HÁMNAÐ:	JL_KL
YFIRF:	JL	TERNIÐ:	JEL
VERNIÐ:	KVARNIÐ:	1:250	1 A1, 1:500
		t A3	
JACOB EMIL LINDAL ARKITEKT F&I KT: 55097-3229		DALVEIG 18	
KRISTJÁN ÁSGEIRSSON ARKITEKT F&I KT: 16096-4309		201 KÖPNAVÖU	
		334 SM 54000	
		FAX: 534 8018	
		KT 00110242609	
		alank@arkitekt.is	
		www.arkitekt.is	
		ALARK	
		arkitektar ehf.	




BREYTT			
HEITI VARNIS			
NÝ HAMARSHÖLL HYRAGERÐI			
HEITI TEKINGAR:			
TILLOGUR			
ALARK arkitekter ehf.			
DAGS:	12/07/22	HANNAÐ JÚL KÁ	YFRIF...
VERKNR.	1859	KVARD:	TEKNAÐ...
JAKOB EMBL LINDAL ARKITEKT FAI KT: 050657-3229 KRISTJÁN AÐGERÐSSON ARKITEKT FAI KT: 105956-3209		DALVEGI 18 301 KOPAVOGI Sími: 551 8800 Fax: 551 0818 KT: 501182-3409 alark@alark.is www.alark.is	


ÁFANGI 4

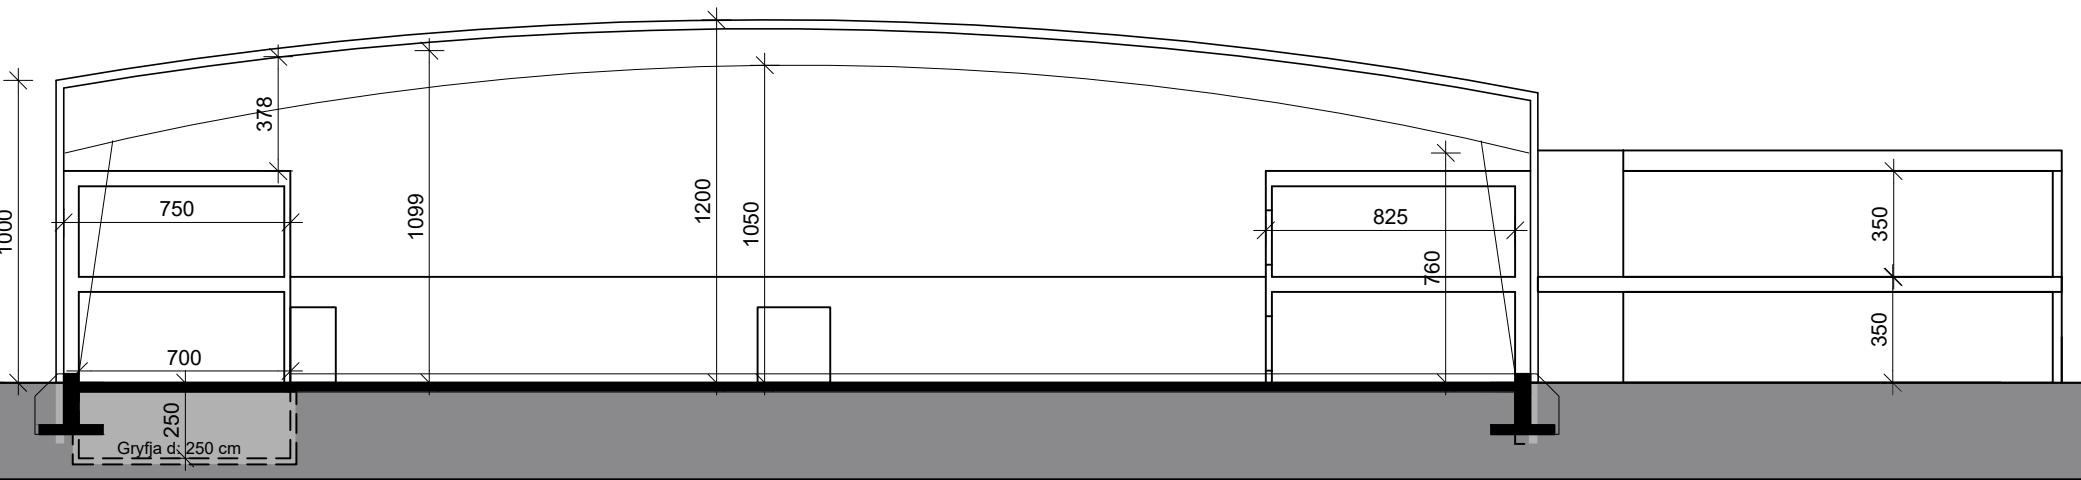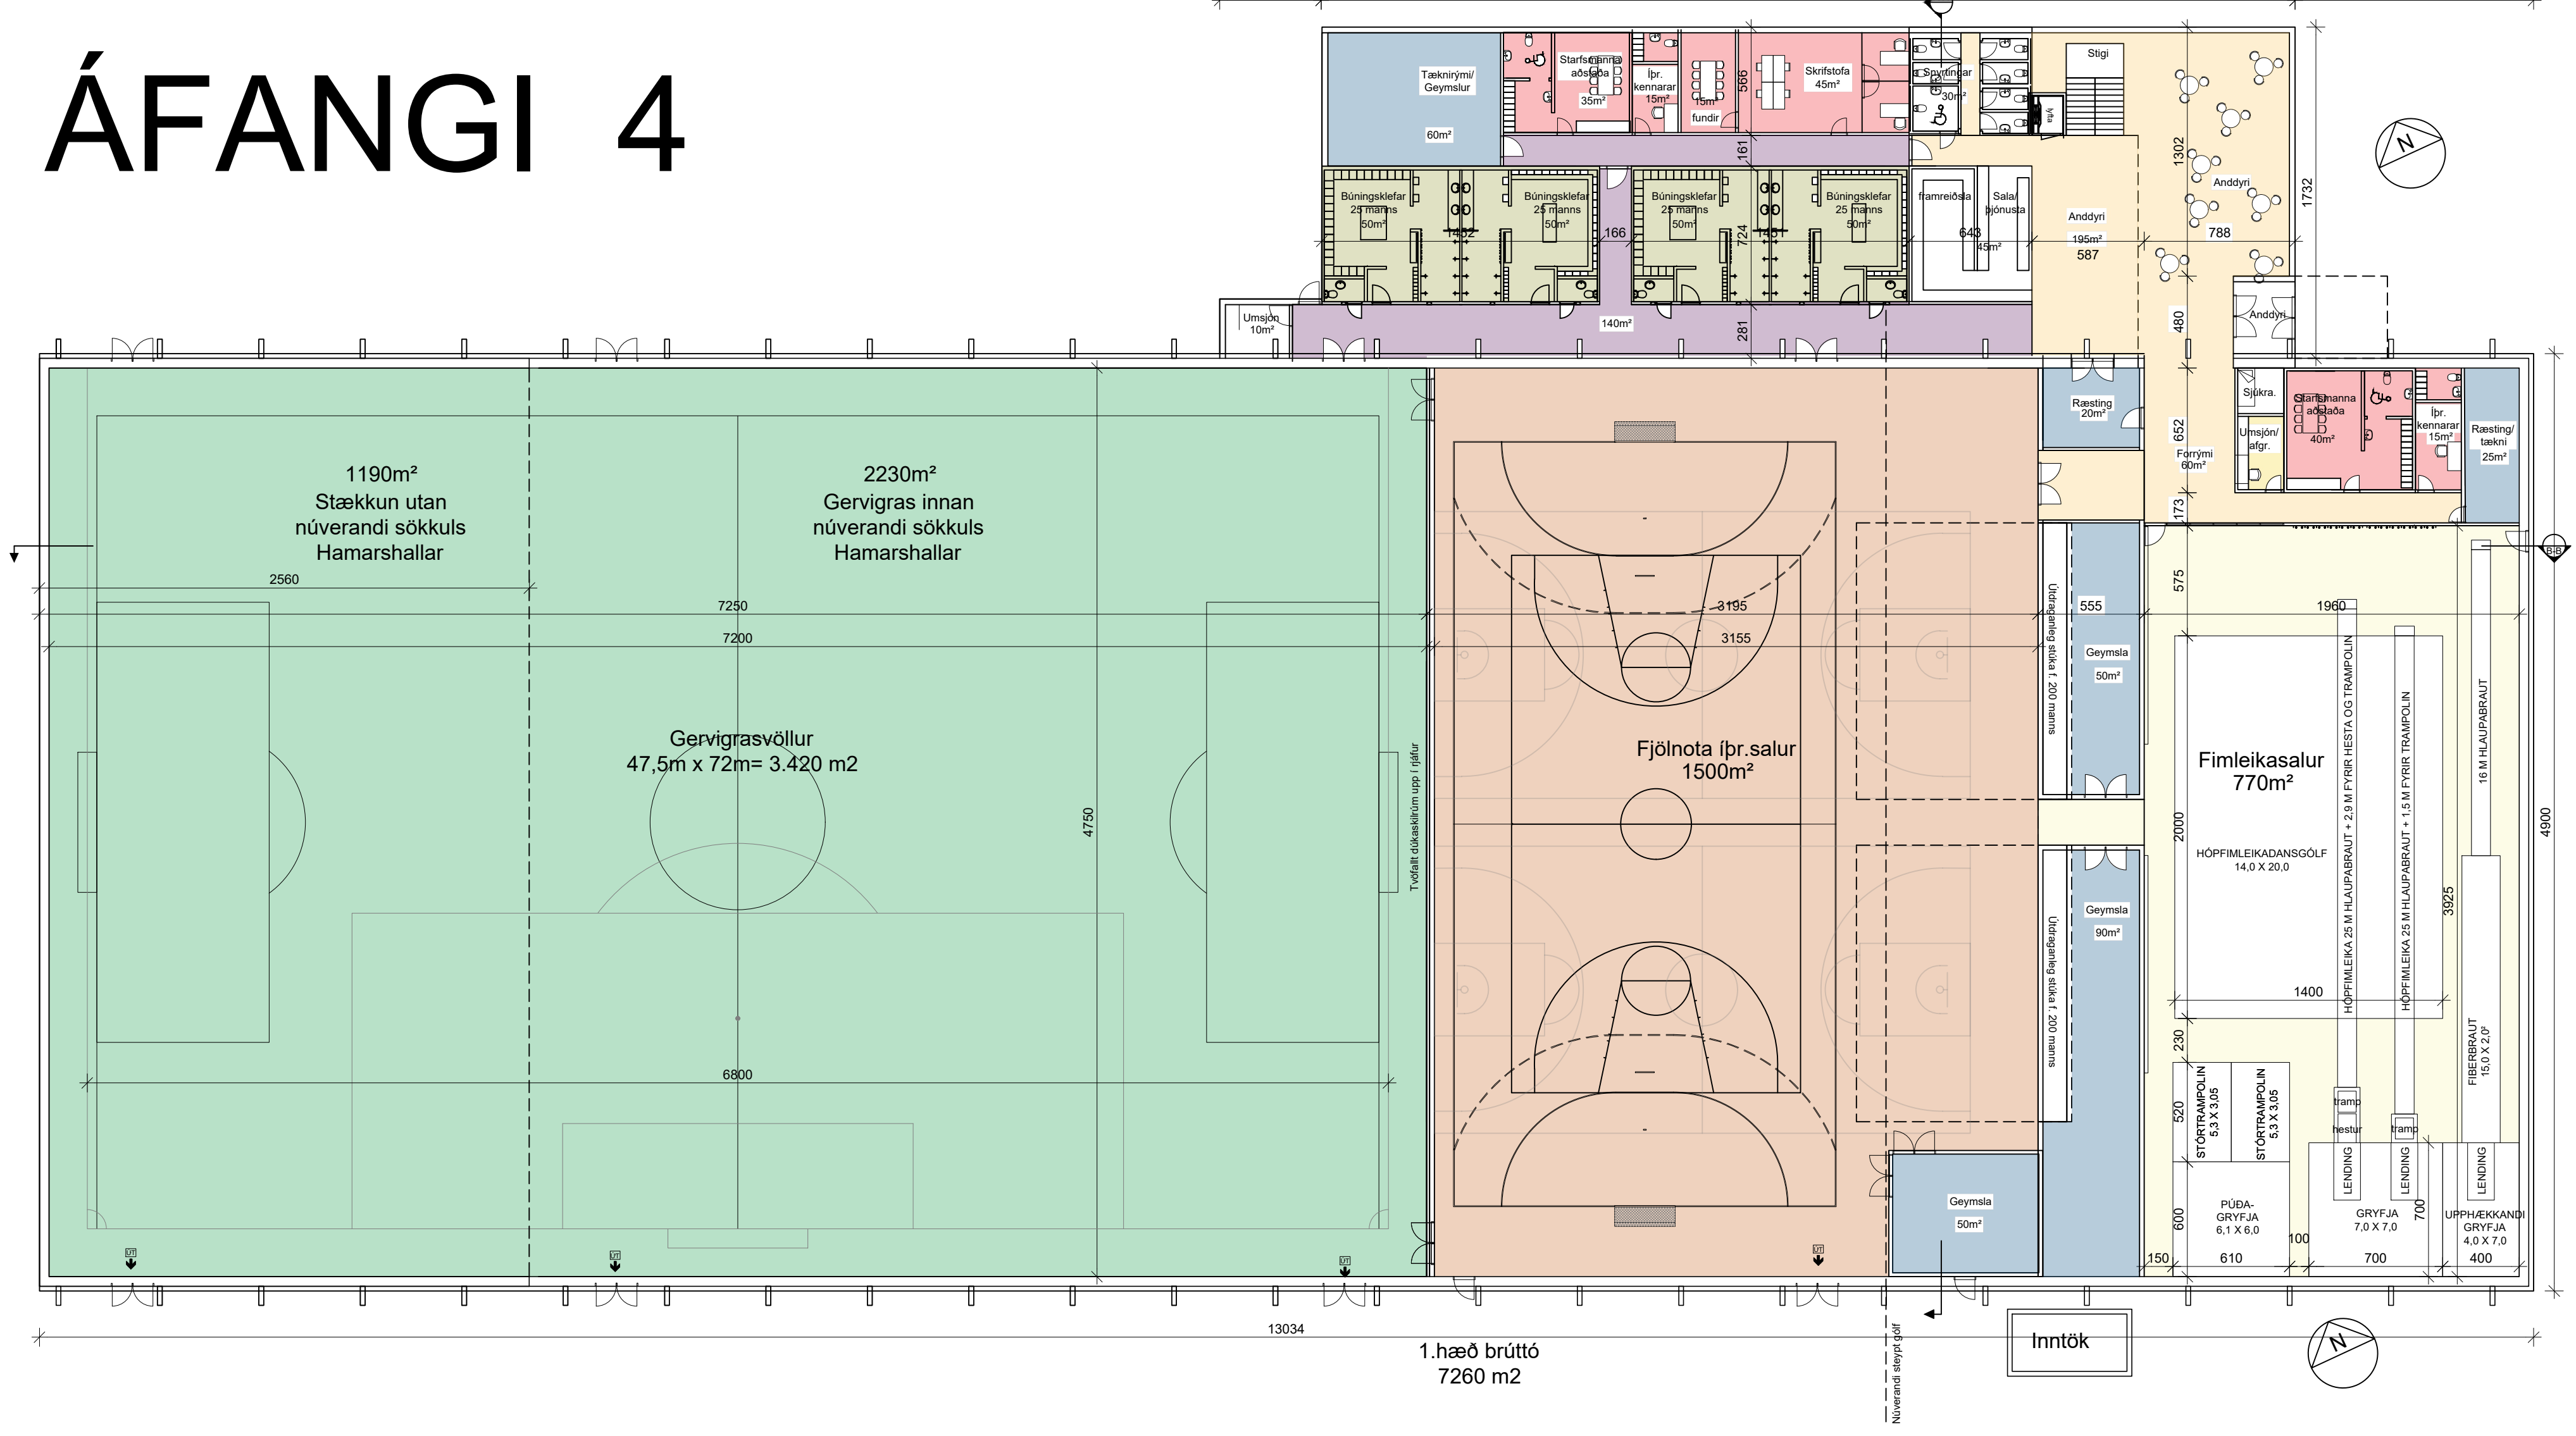

SKURÐMYND A-A Í VESTUR

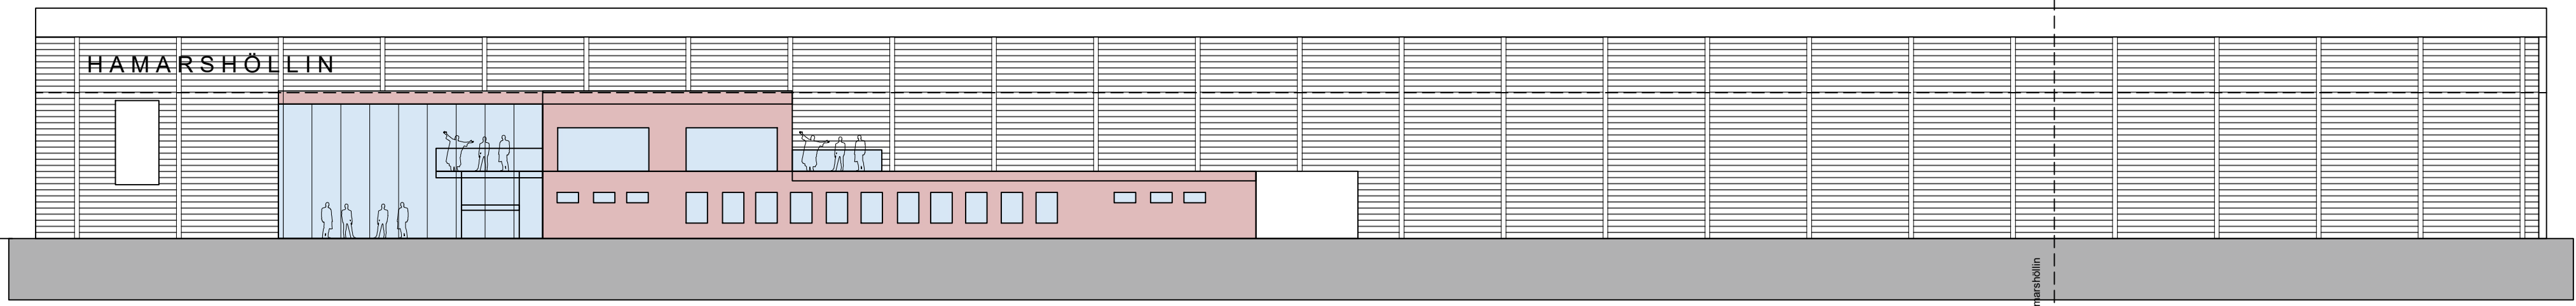


ÚTLIT NORDURHLIDAR

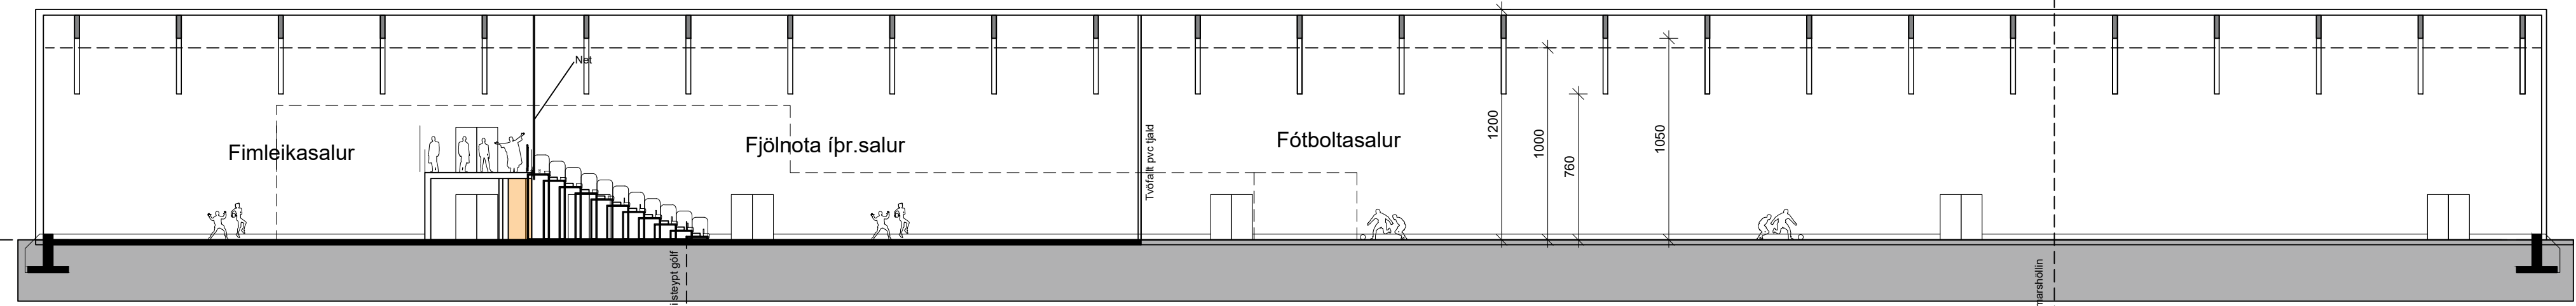

SKURÐMYND B-B Í SUÐUR

GRUNNMYND NEDRI HÆÐAR

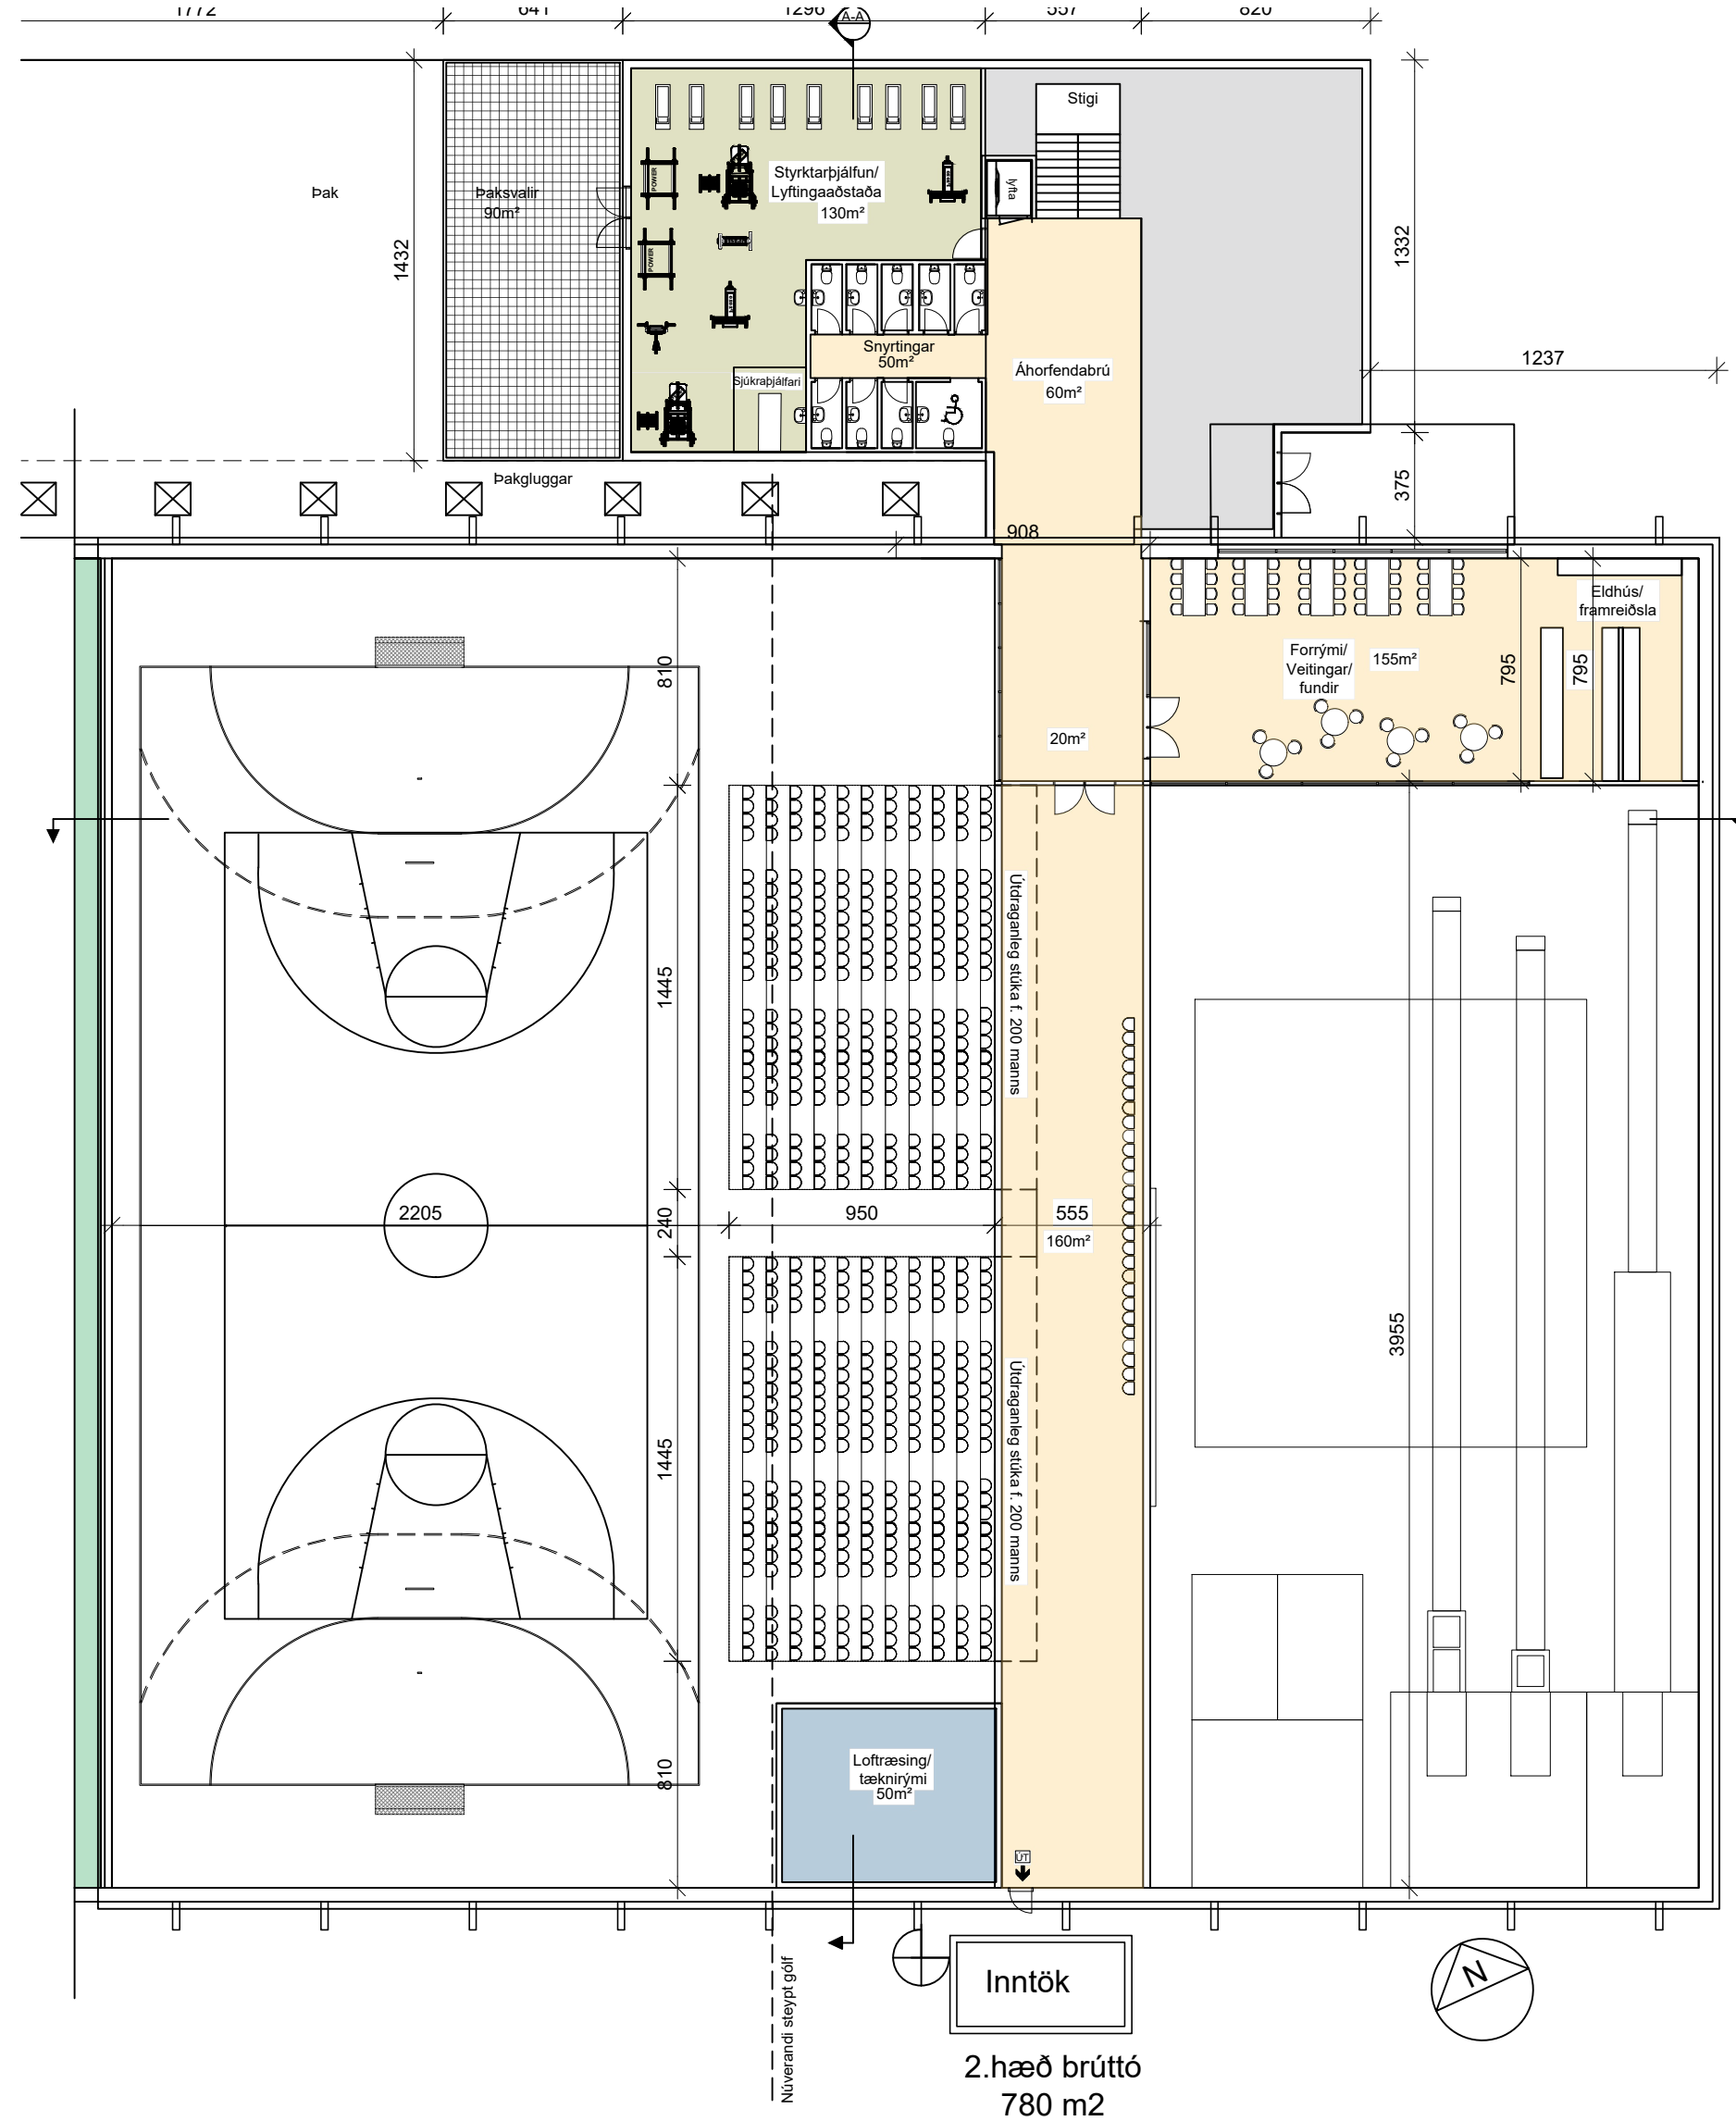

GRUNNMYND EFRI HÆÐAR

ENDURUPPBYGGING HAMARSHALLAR Í HVERAGERÐI

ÁFANGI 4

ÍÐRÓTTAHÚS STÆKKAÐ UM 1200 M2 ÞJÓNUSTUBYGGINGU

- 1200 M2 ÞJÓNUSTUBYGGING BYGGÐ VIÐ NORDURHLIÐ HÚSS.
- 4 FULLBÚNIR 25 MANNA BÚNINGSKLEFAR MEÐ STURTUM.
- 200 M2 MÓTTÖKUSVÆÐI Í ANDDYRI
- 130 M2 LÍKAMSRÆKTARAÐSTAÐA Á 2.HÆÐ.
- SKRIFSTOFUAÐSTAÐA FYRIR ÍÐRÓTTAFÉLAG OG AÐSTAÐA FYRIR STARFSFÓLK.
-

BREYTT

HEITI VERKS:

NÝ HAMARSHÖLL

HVERAGERÐI

HEITI TEKNINGAR:

Kynningagögn fyrir útboð

Áfangi 4

DAGS:

2022.12.05

HARNAD:

JL, KÁ

YFIRF:

JL

TEKNAÐ:

JEL

VERKNAÐ:

1:250 í A1, 1:500 í A3

JAVOB EMIL LINDAL ARNTEXT F&I KT: 60067-3229

KRISTJAN ASDGEIRSSON ARNTEXT F&I KT: 140950-4309

DAUGVEÐ 18

201 KÖPRAVÖG

500 534 580

FAX: 534 5818

KT: 501155-5400

arn@arn.is

www.arn.is

ALARK

arkitektur ehf.

0

5000

10000


15000

20000

25000

M 1:250

mm

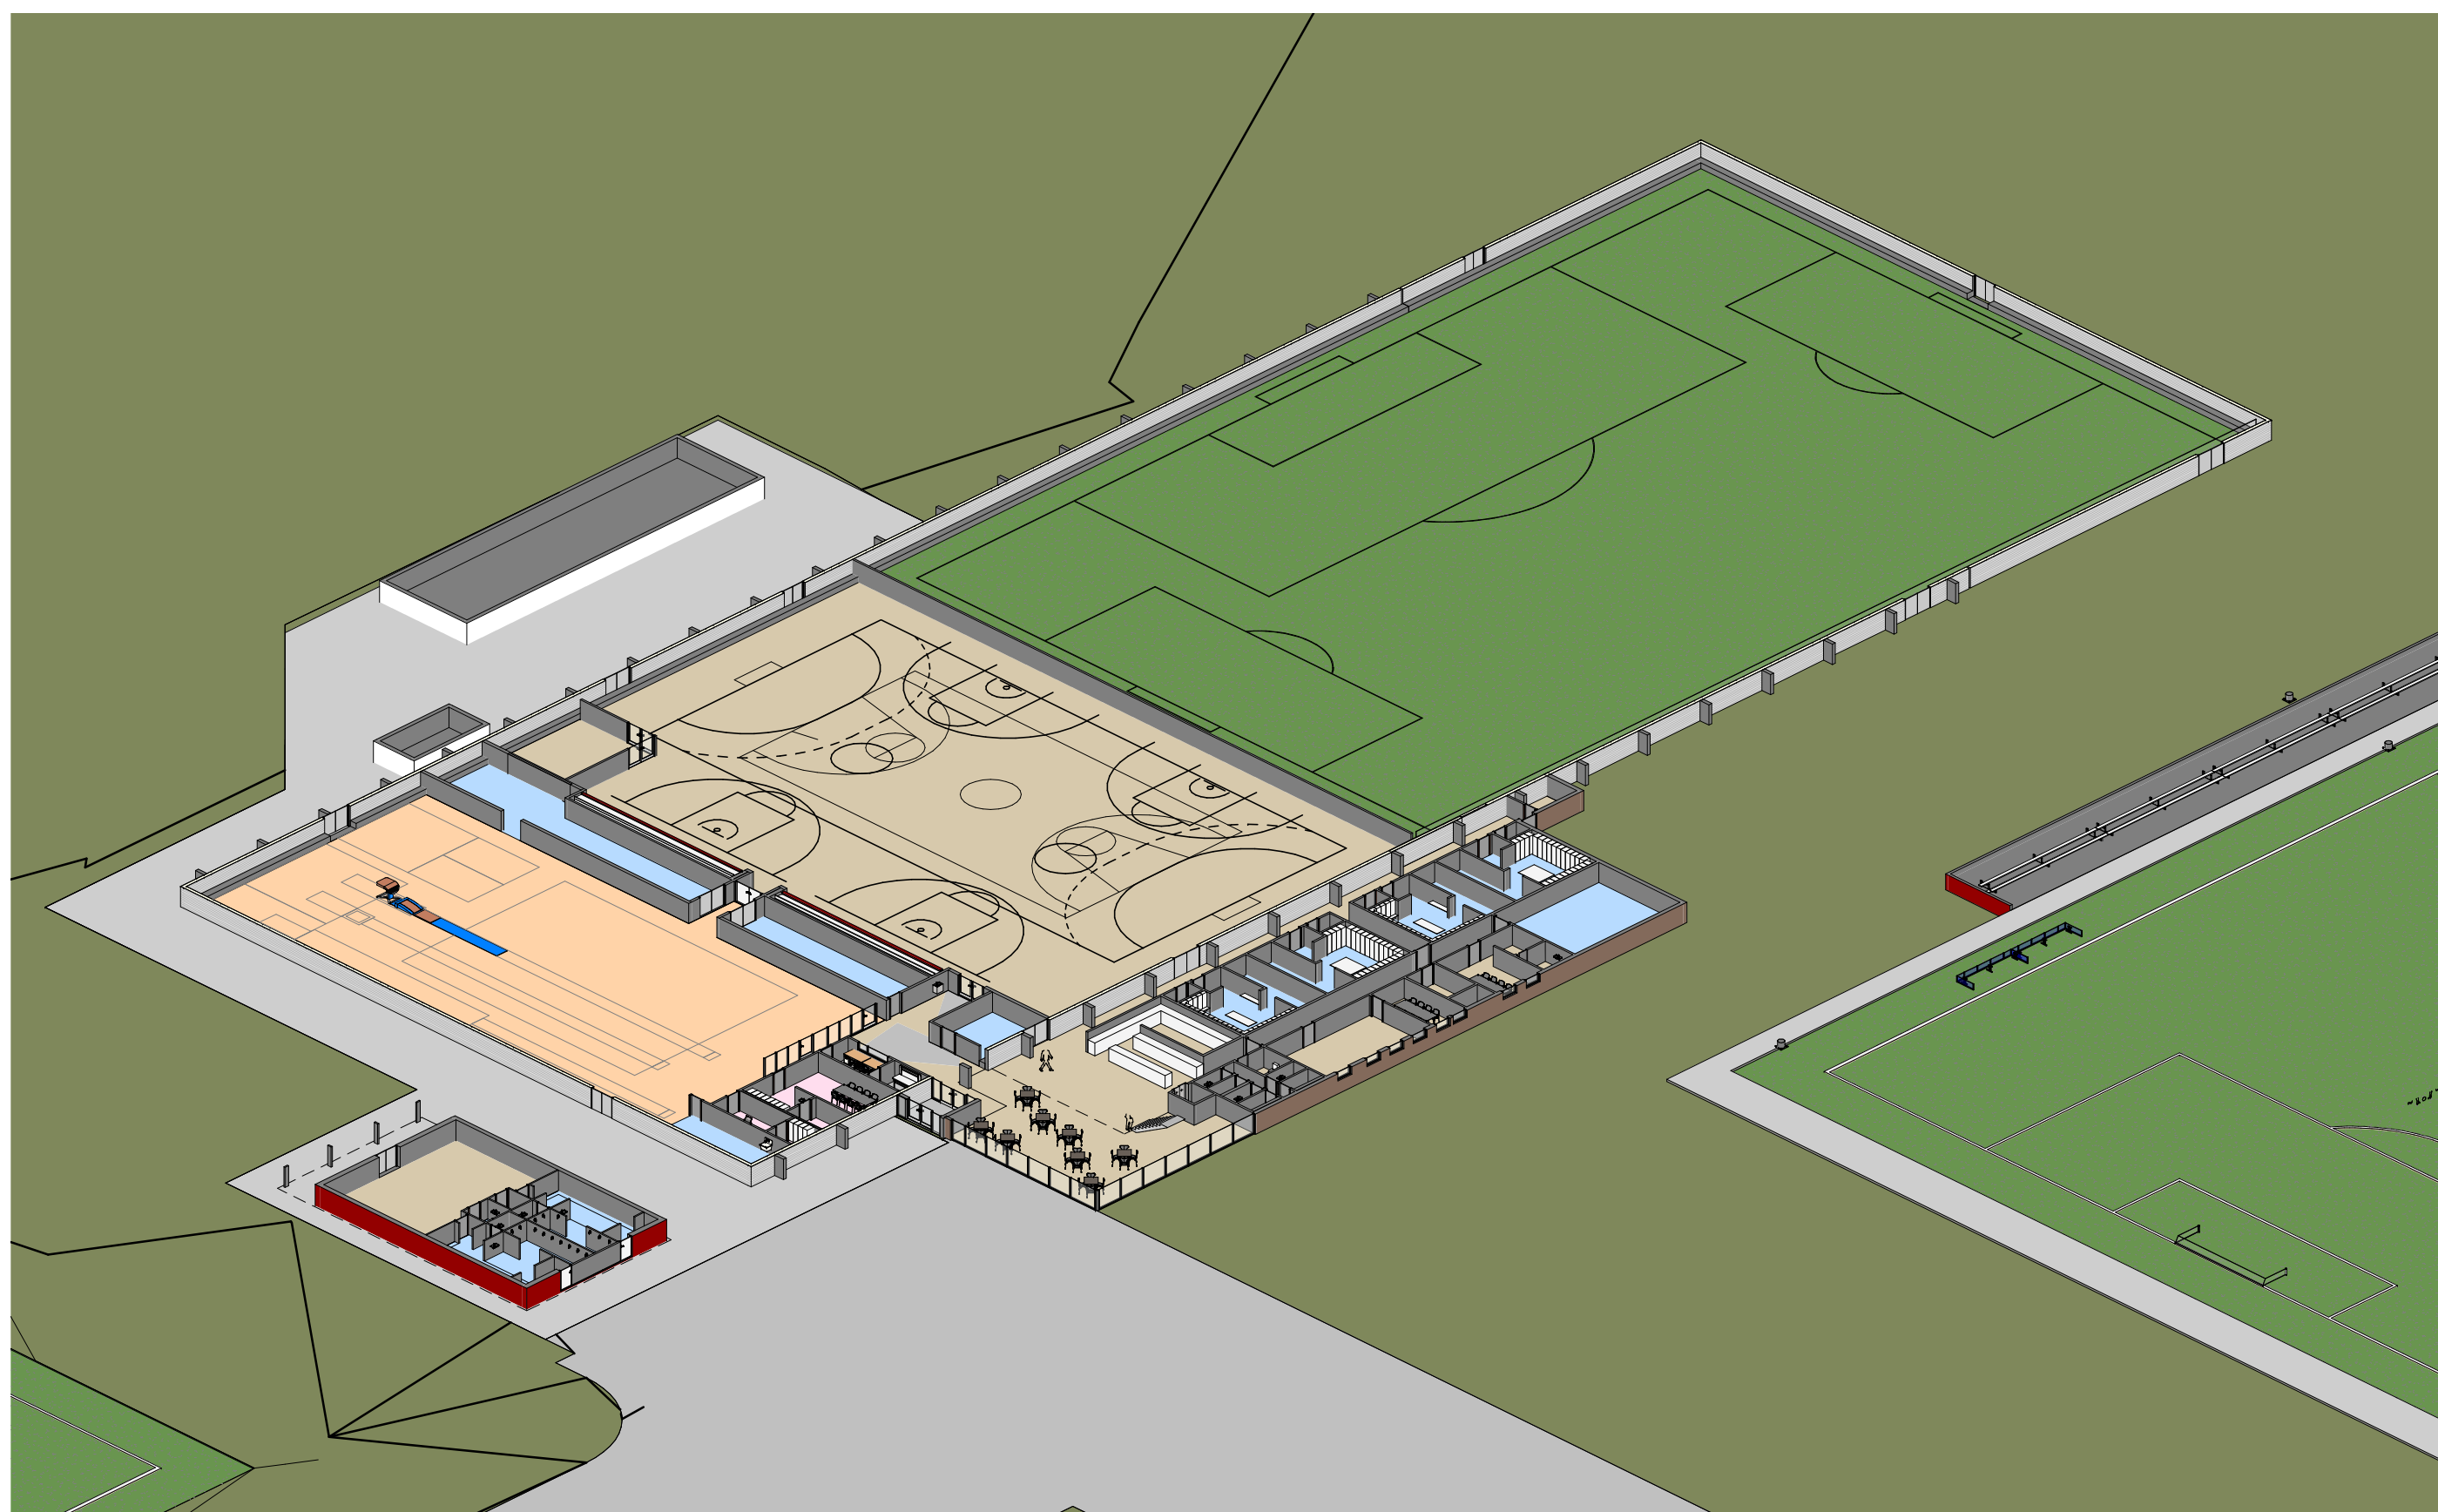

-ÁFANGI 4_1.HÆÐ



-ÁFANGI 4_ 2.HÆÐ






-ÁFANGI 4_ YFIRLIT



BREYTT			
HETI VIERO			
NÝ HAMARSHÖLL			
HVERAGERÐI			
HETI TEKINGAR:			
TÍLLÖGUR			
.			
DAGS:	12/07/22	HAMNAD: J.L. KÁ	VIÐR: .
VERNR:	1859	KYRDI:	TEKNAD:
JAKOB EMM LINDAL ARKITEKT F&I KT: 050607-3229 KRISTJÁN AÐGERÐSSON ARKITEKT F&I KT: 140595-4308		ALARK arkitektur ehf. DALVEGJÓ 18 201 KÓPÁVOGUR SÍM: 224 8800 F&X: 224 8118 KT: 201193-2409 maria@alark.is www.alark.is	

ÁFANGI 1

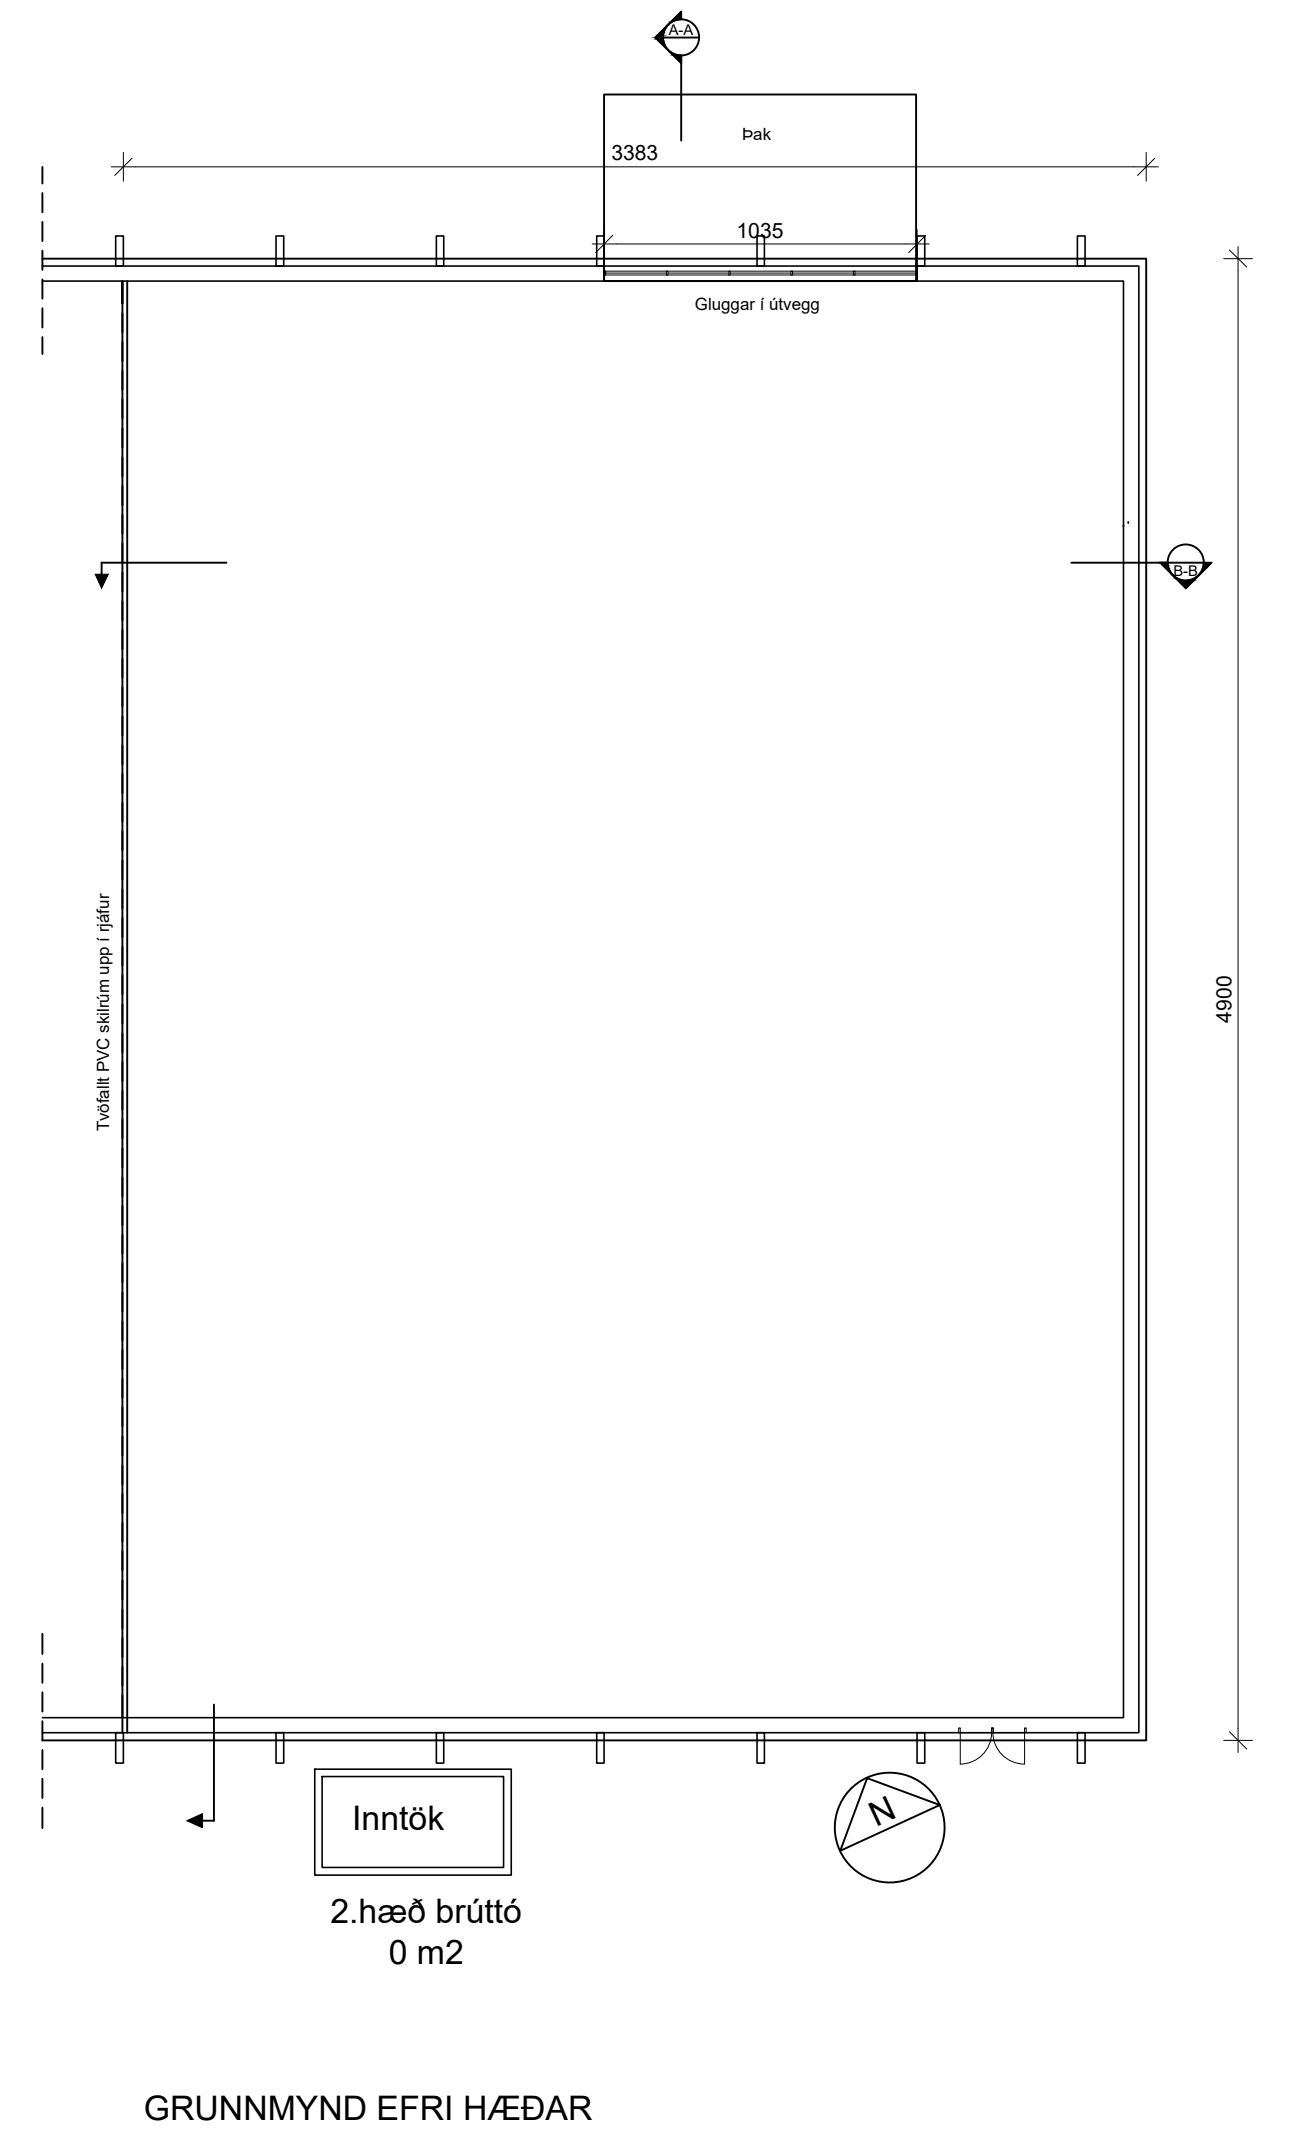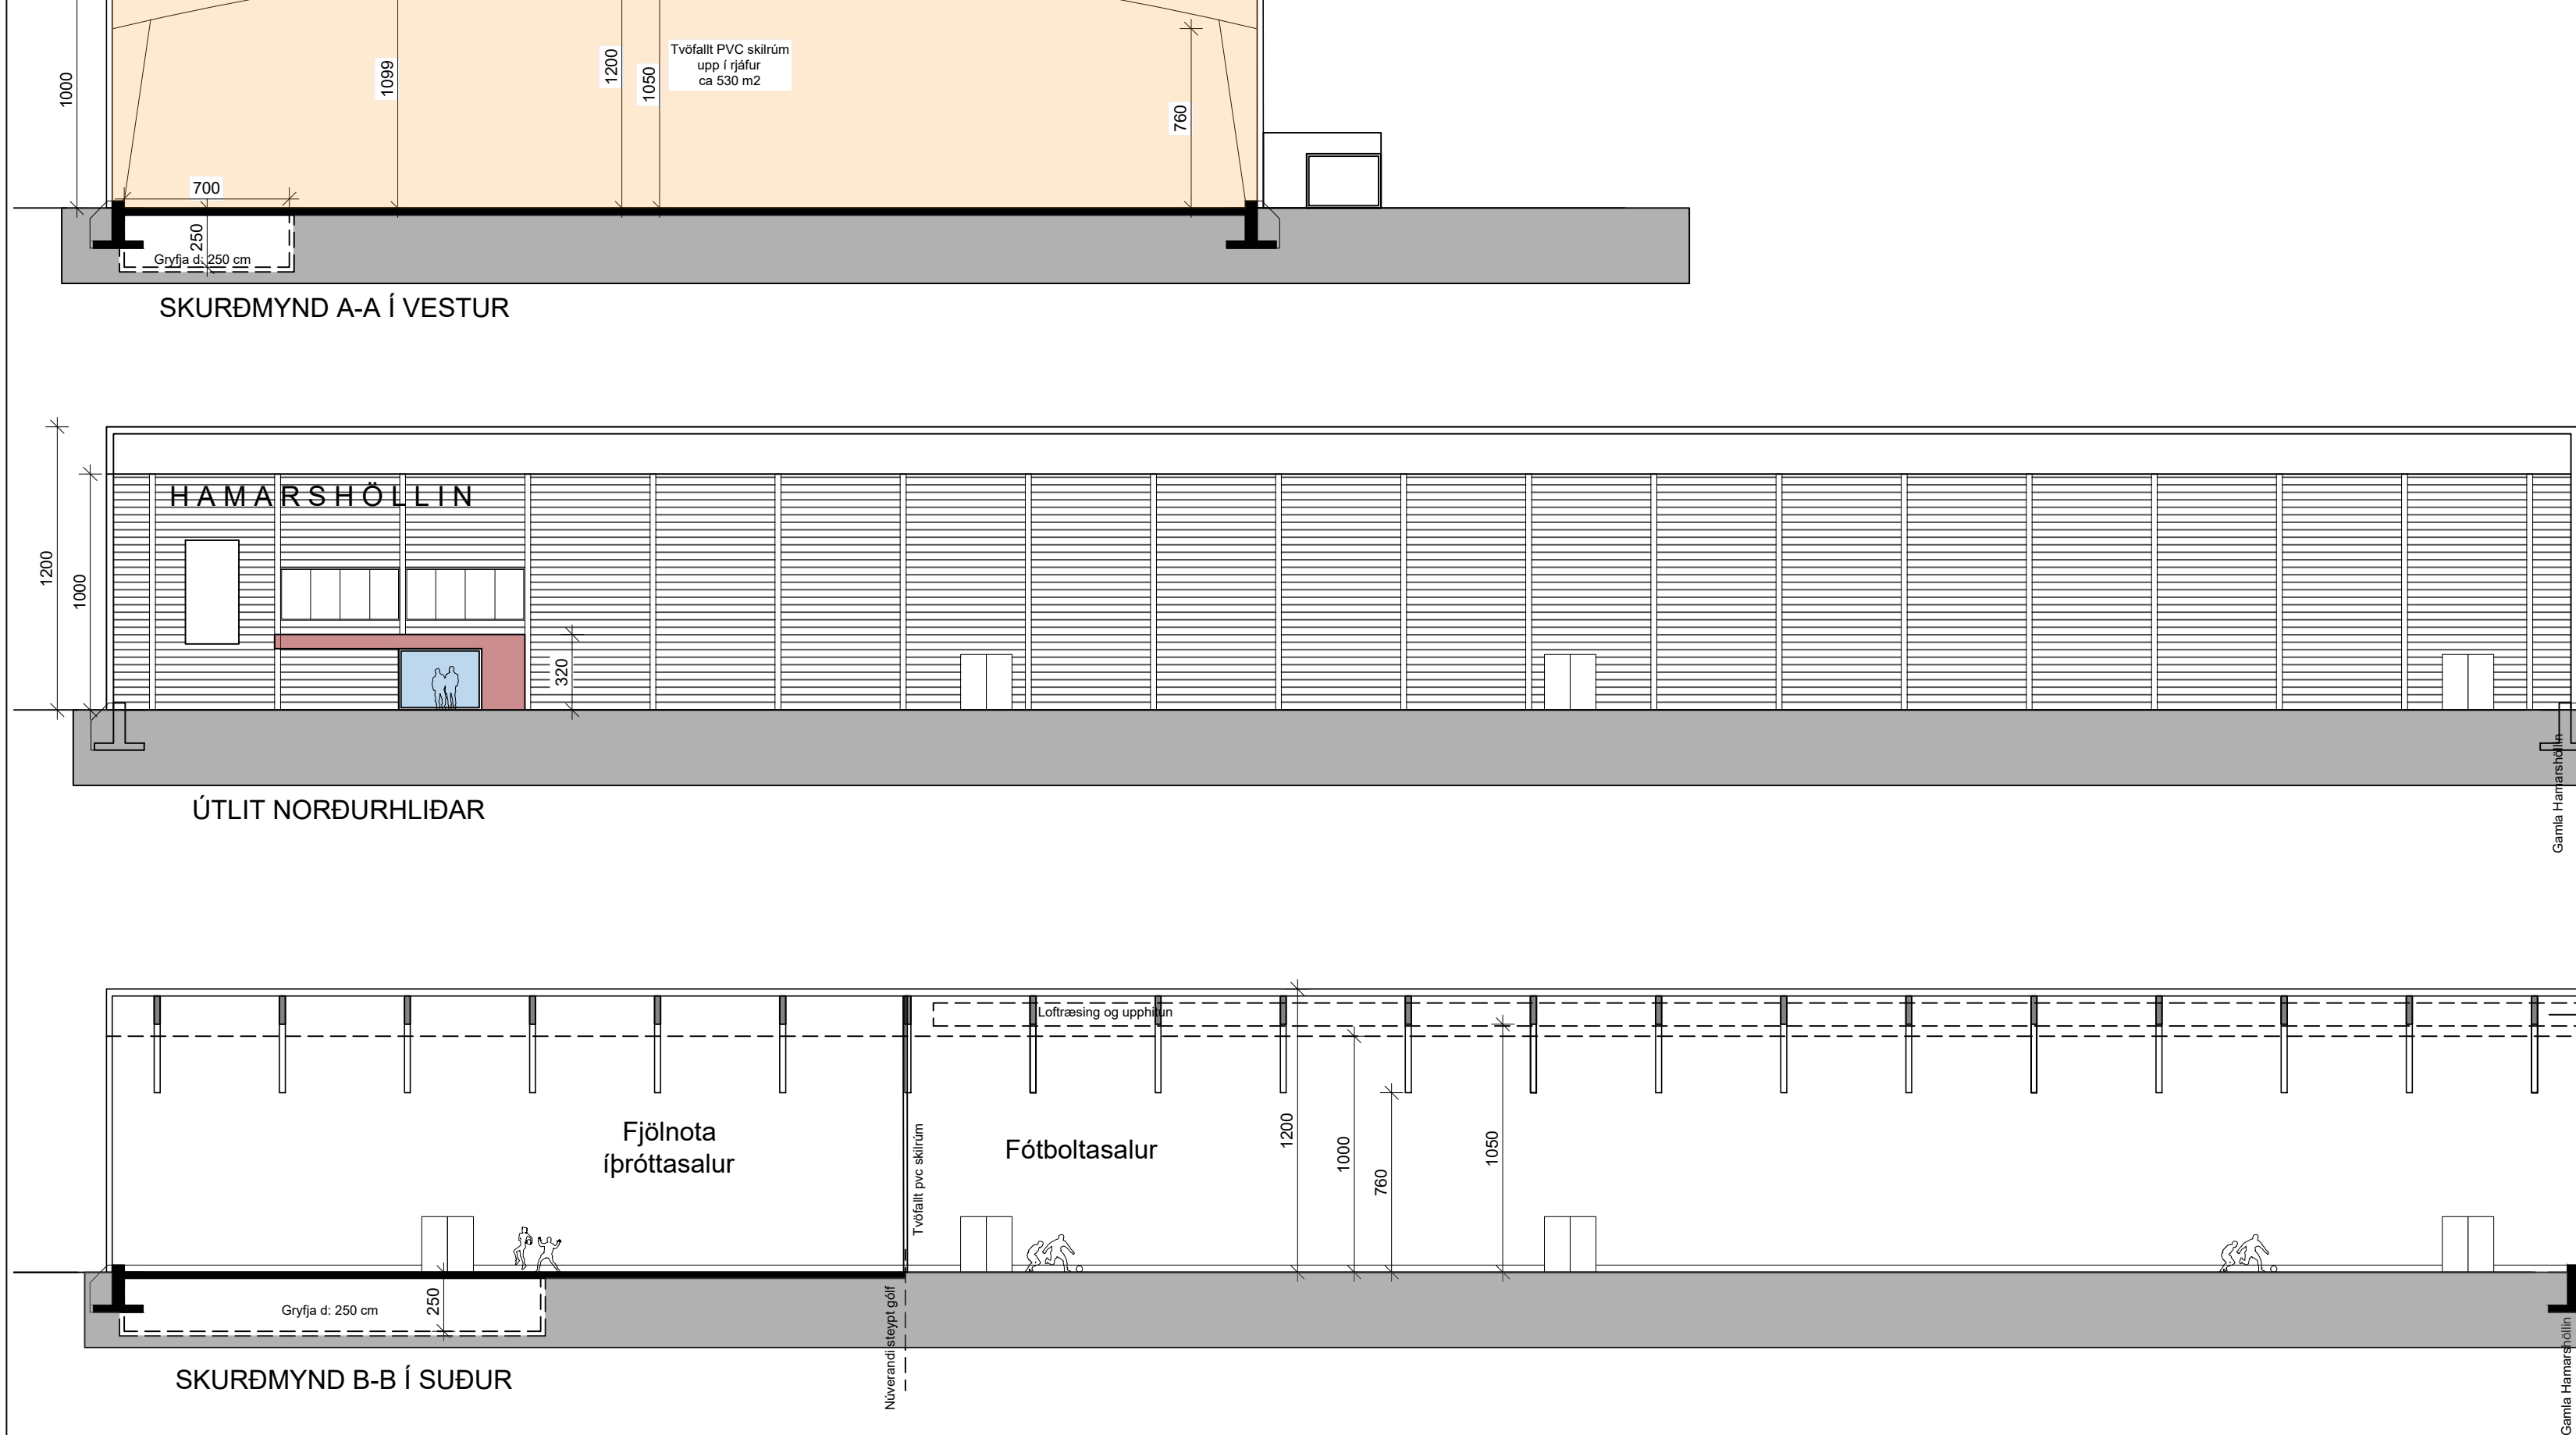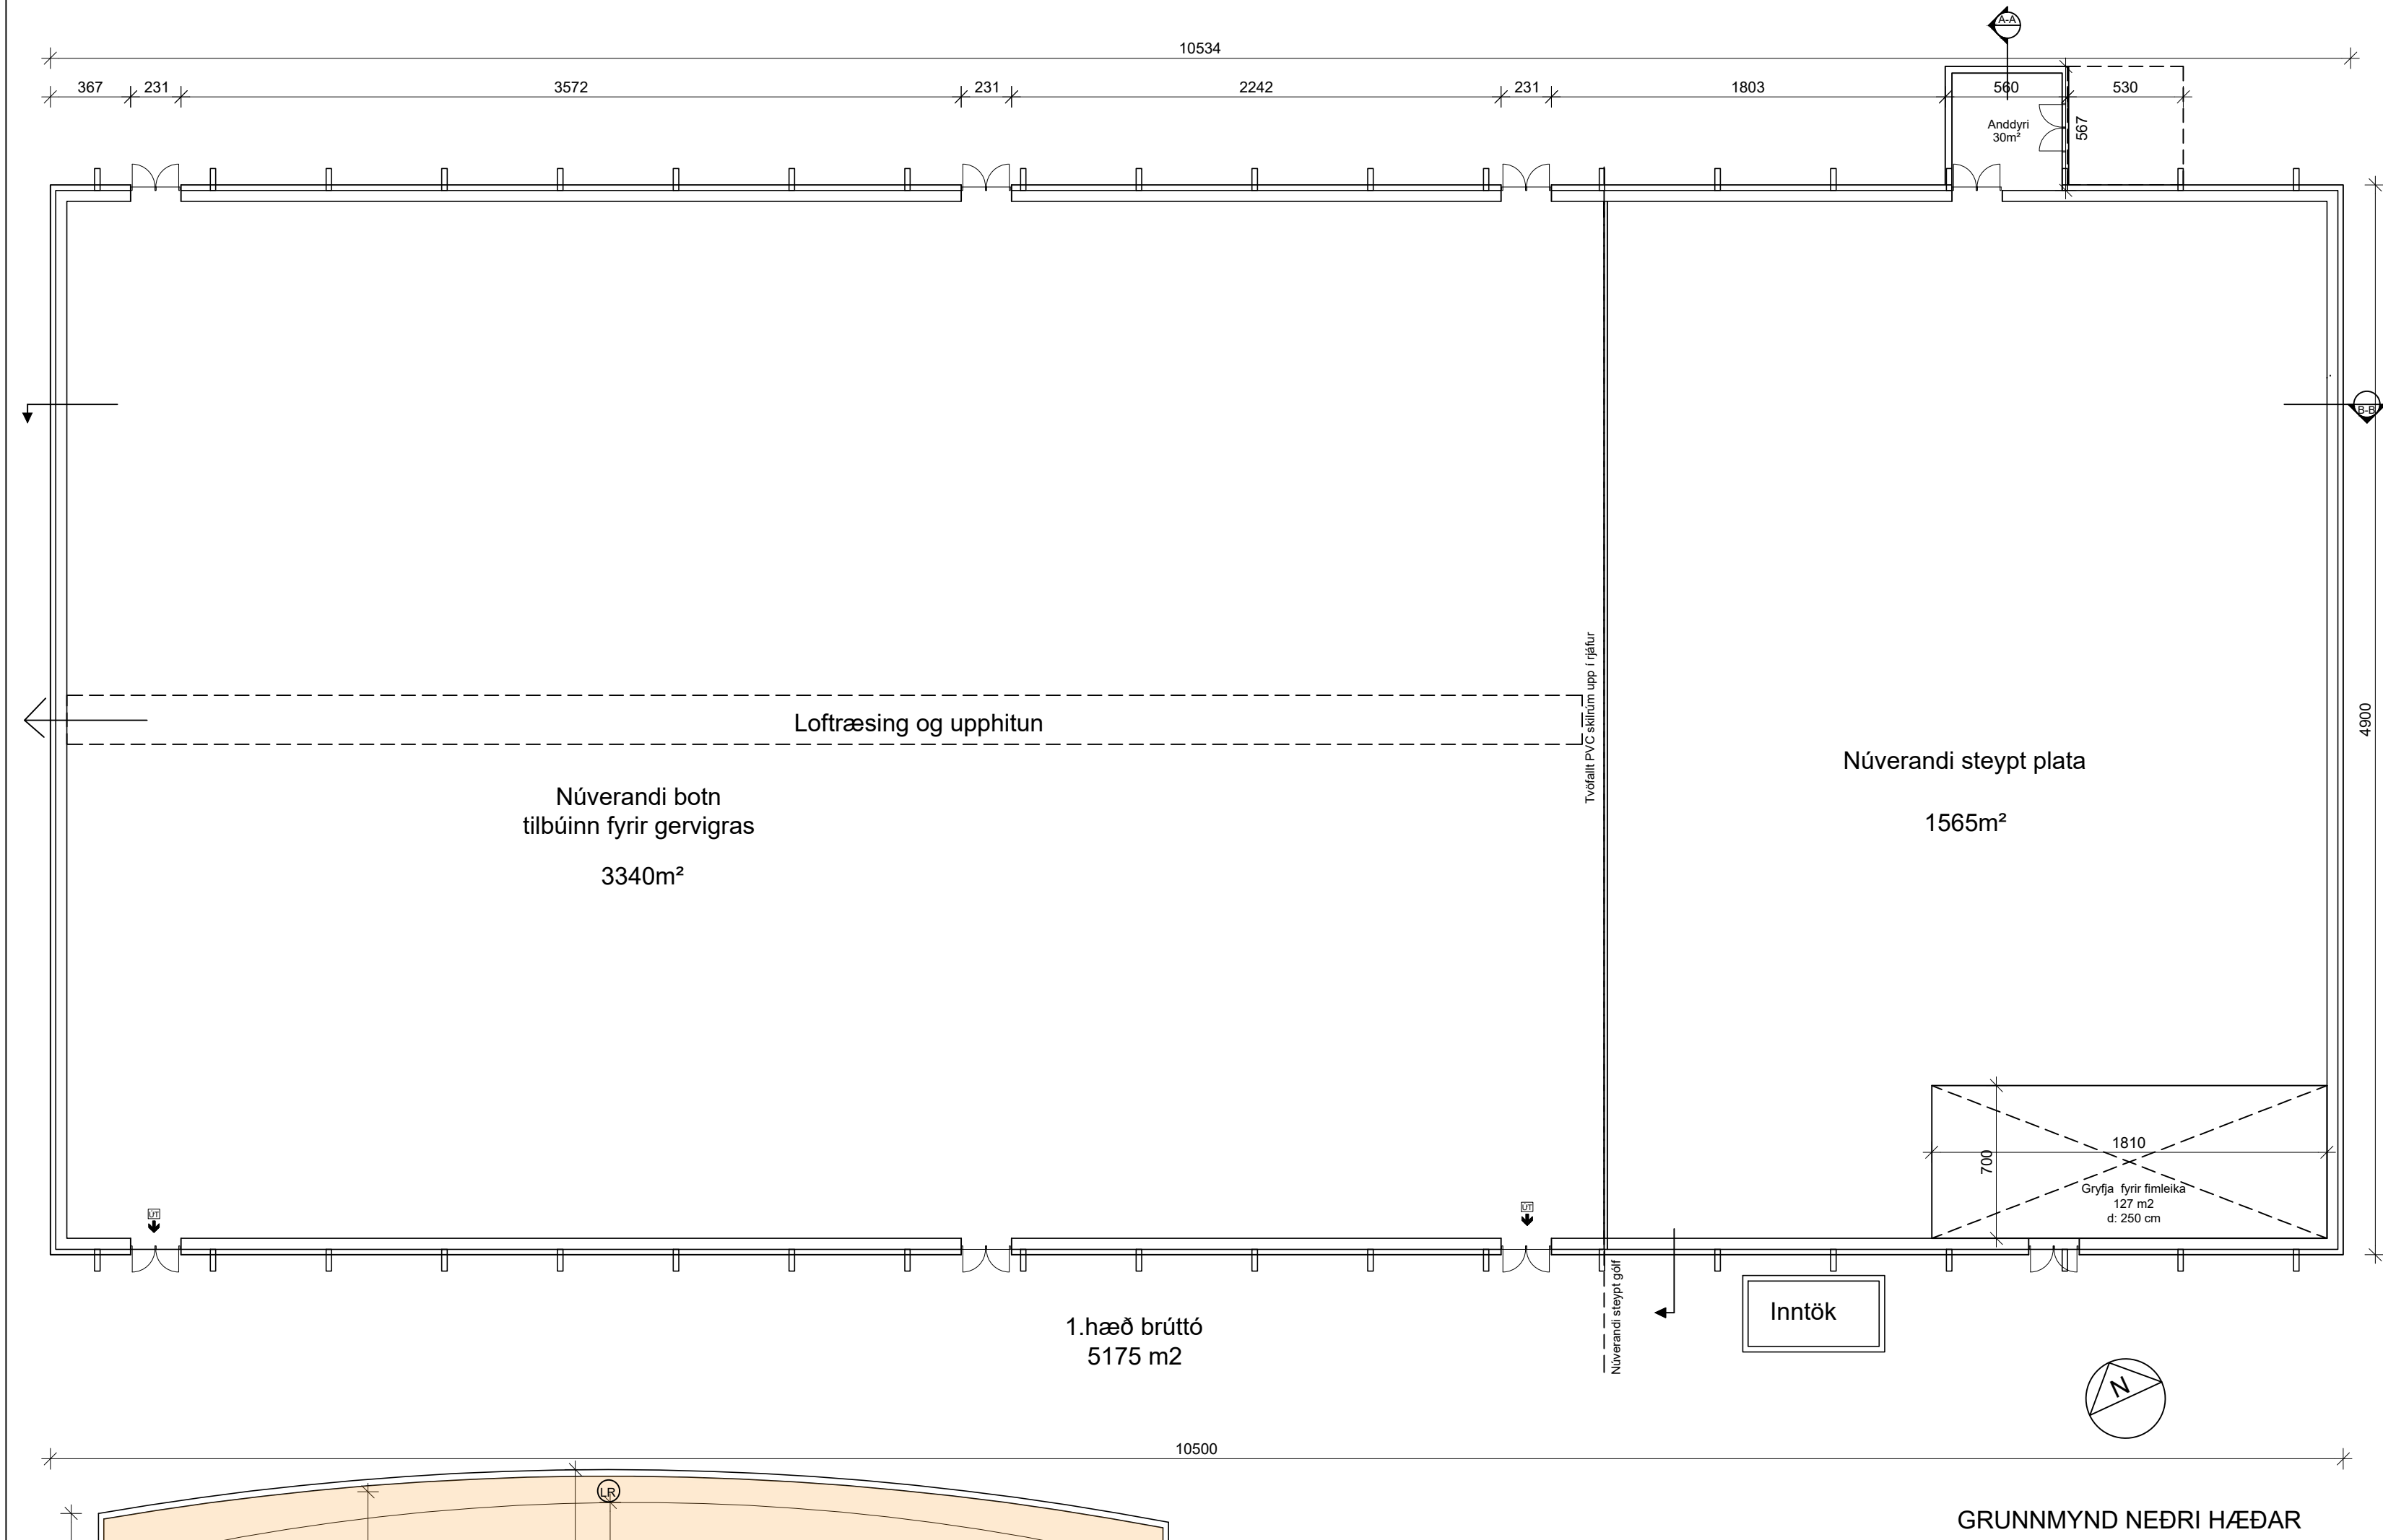


ENDURUPPBYGGING HAMARSHALLAR Í HVERAGERÐI


ÁFANGI 1

5175 M2 ÍÞRÓTTAHLÚS


- NÝTT ÍÞRÓTTAÚS REIST Á STEYPTUM GRUNNI ELDRI HAMARSHALLAR
- 30 M2 ANDDYRI BYGGT Á NORÐURHLIÐ HÚSS
- STEYPTUR GRUNNUR VERÐUR STYRKTUR MIÐAÐ VIÐ ÞARFIR NÝRRAR YFIRBYGGINGAR
- SKEL ÍÞRÓTTAHÚSS FULLBÚIN AÐ UTAN OG INNAN, LOFT OG VEGGIR.
- GÓLF ERU UTAN ÚTBOÐS.
- BURÐARVIRKI VERÐI VALKVÆTT OG VEGGIR KLÆDDIR MEÐ VIÐHALDSFRÝRRI KLÆÐNINGU.
- HÚSIÐ VERÐI FULLEINANGRAÐ
- HLJÓÐVISTARKRÖFUM VERÐI FULLNÆGT Í KLÆÐNINGU INNRI HLIÐA FRÁGENGINS HÚSS.
- HÚSI VERÐI SKIPT Í 2 HÓLF MEÐ 2-FÖLDUM PVC DÚKAVEGG
- KNATTSALUR VERÐI HITAÐUR UPP Í 15°C EN ÍÞRÓTTAHÚS UPP Í 23°C
- GLUGGAR OG HURÐIR Í ÚTVEGGJUM STAÐSETTIR ÚT FRÁ FRAMTÍÐARNOTKUN.
- 250 CM DJÚPAR FIMLEIKAGRYFJUR STEYPTAR Í NÚVERANDI GÓLF.
- KNATTSALUR VERÐI UPPHITAÐUR OG LOFTRÆSTUR.
- KNATTSALUR VERÐI FULLLÝSTUR EN ÍÞRÓTTASALUR MEÐ VINNULÝSINGU.

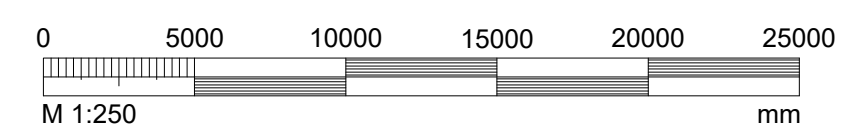


BRYTT			
NETT VERKS			
NÝ HAMARSHÖLL			
HVERAGERÐI			
NETT TÆKNINGAR			
Kynningagögn fyrir Útboð			
Afangi 1			
DAGS:	2022.12.05	ÁMUND:	JL, KÁ
VERNUM:		KVARNER:	1:250 í A1, 1:500 í A2
		VIÐF:	JL
		TÆKNING:	JEL
JACOB SMÍL LINDAL ARKITEKT F&I KT. 009597-3029 VIÐSTJÓRN AÐGÆRISÖNN ARKITEKT F&I KT. 140556-4000 ALARK arkitektar ehf. DALEGR 18 201 KOPAVOGU SMÍ. 534 4000 FAX. 534 8818 KT. 001100-0400 aarkitektar.is www.alark.is			

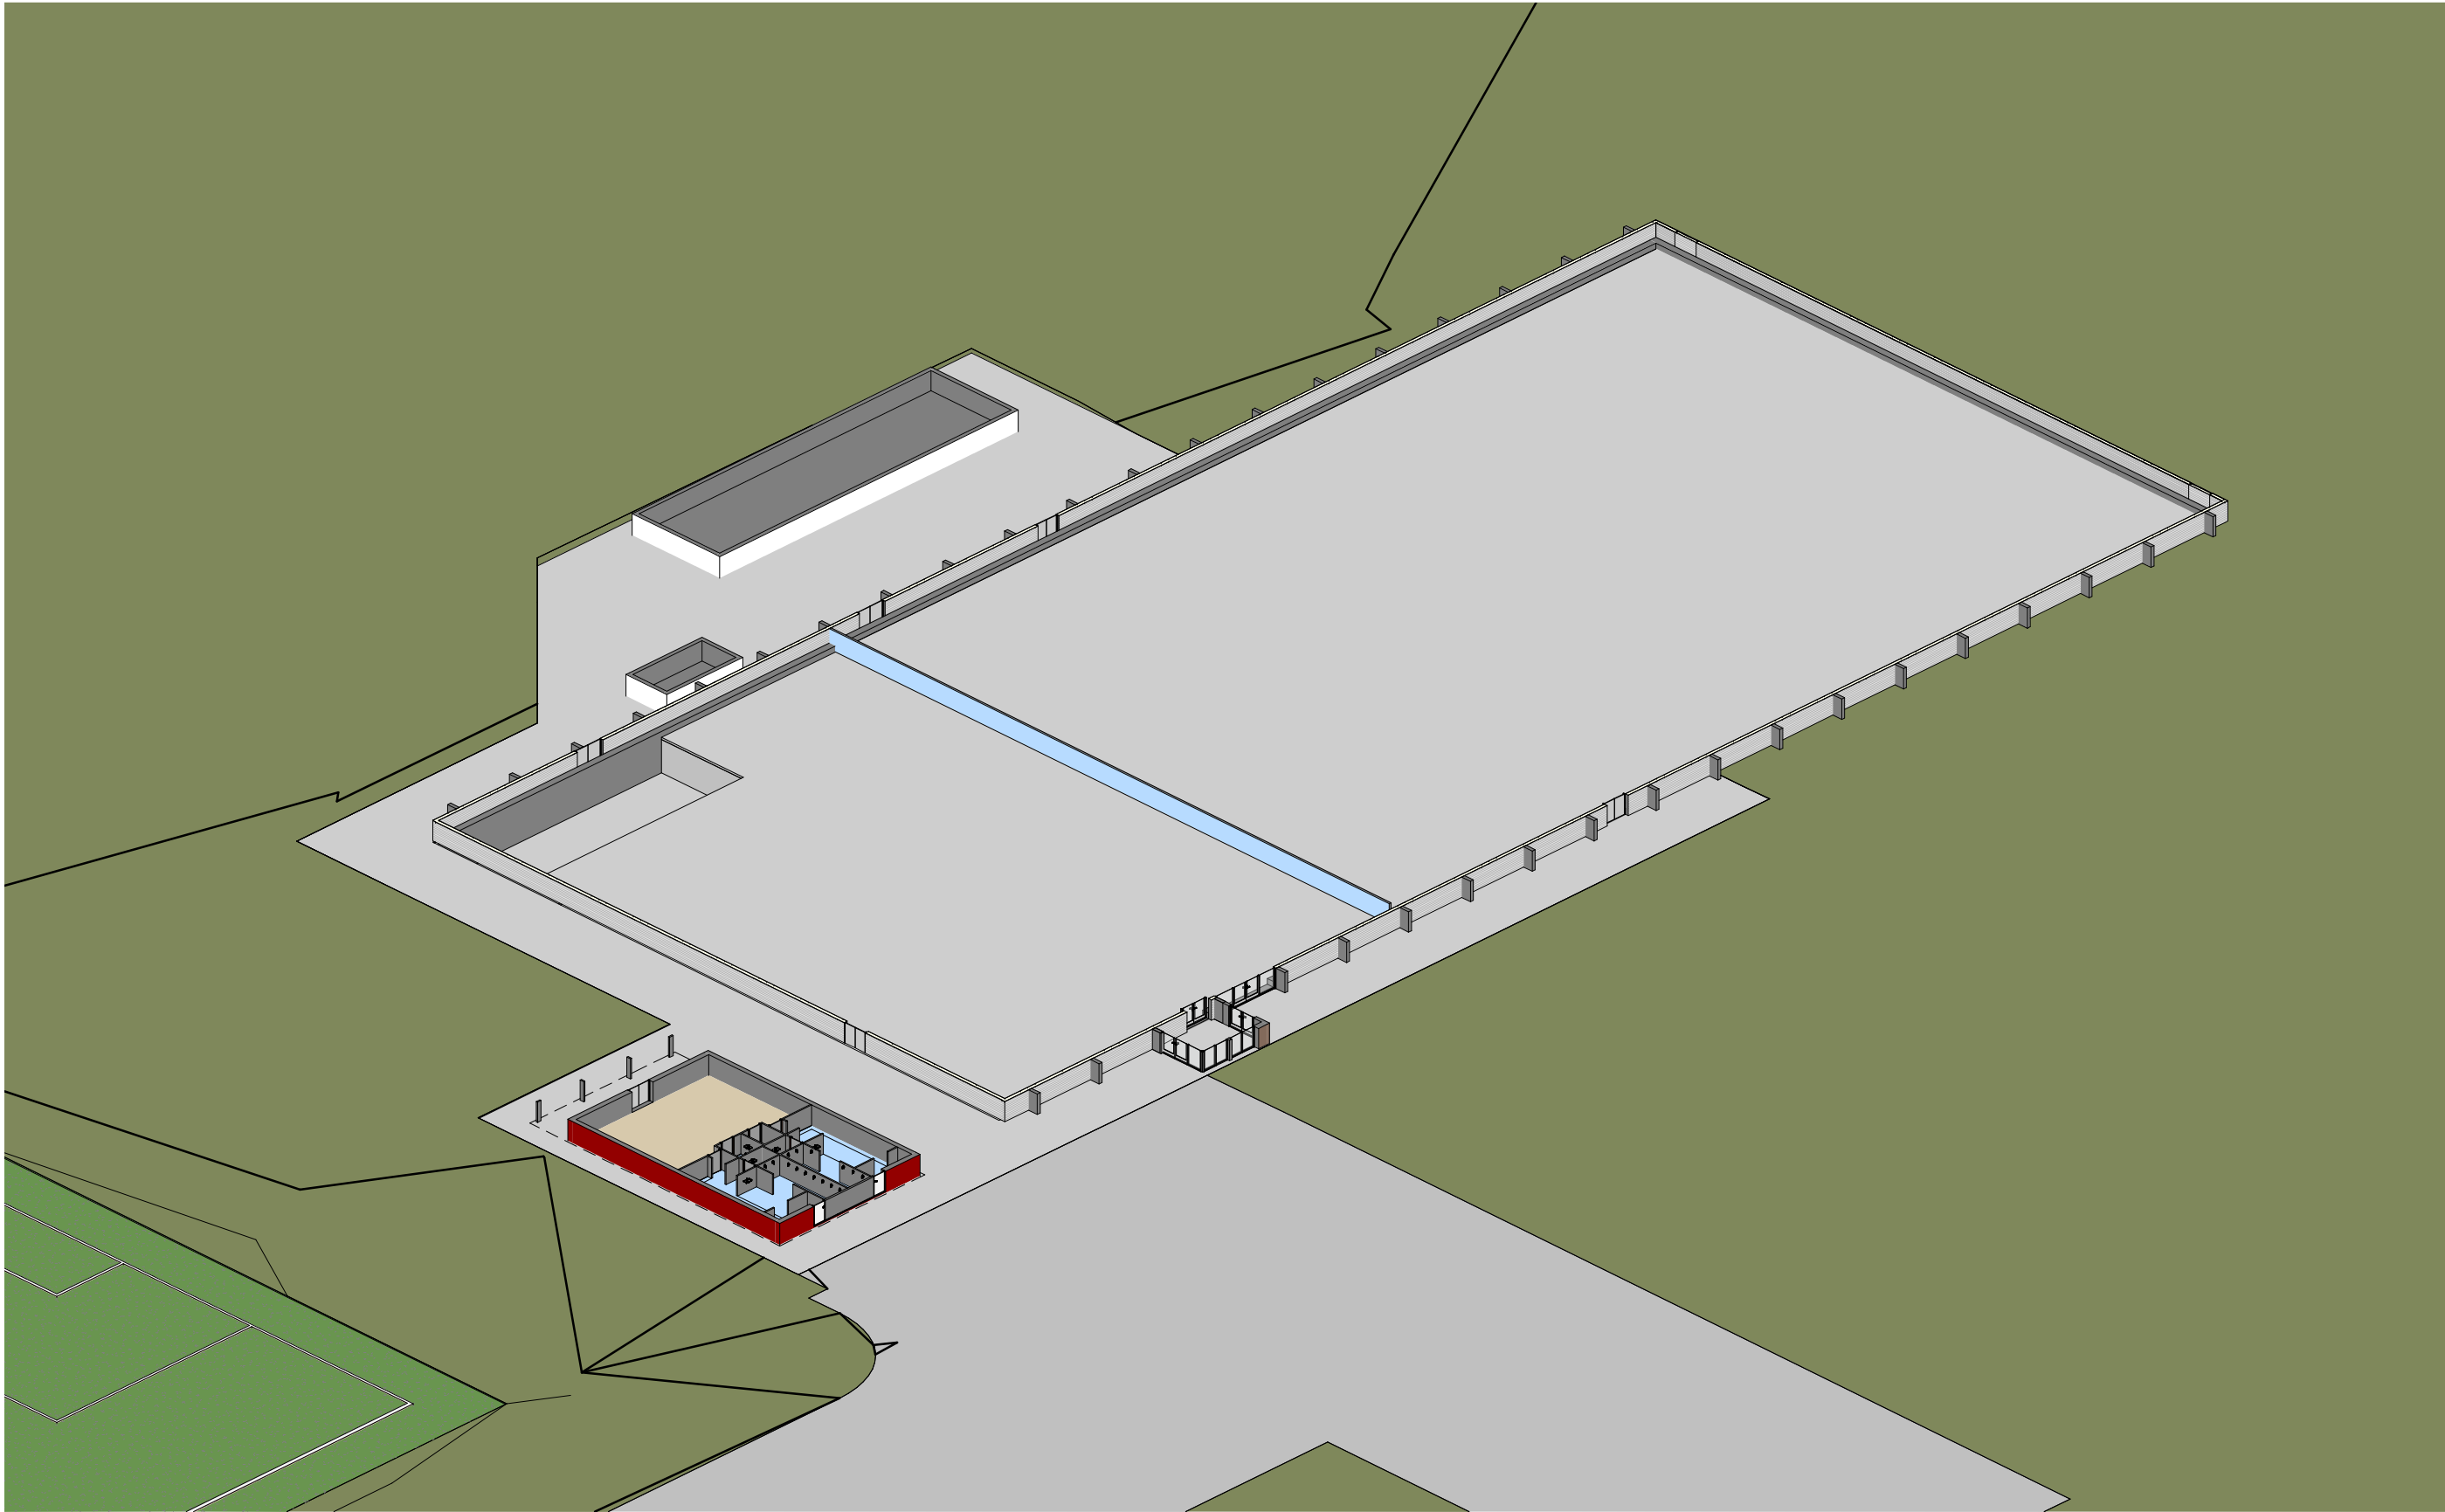

-ÁFANGI 1_1.HÆÐ

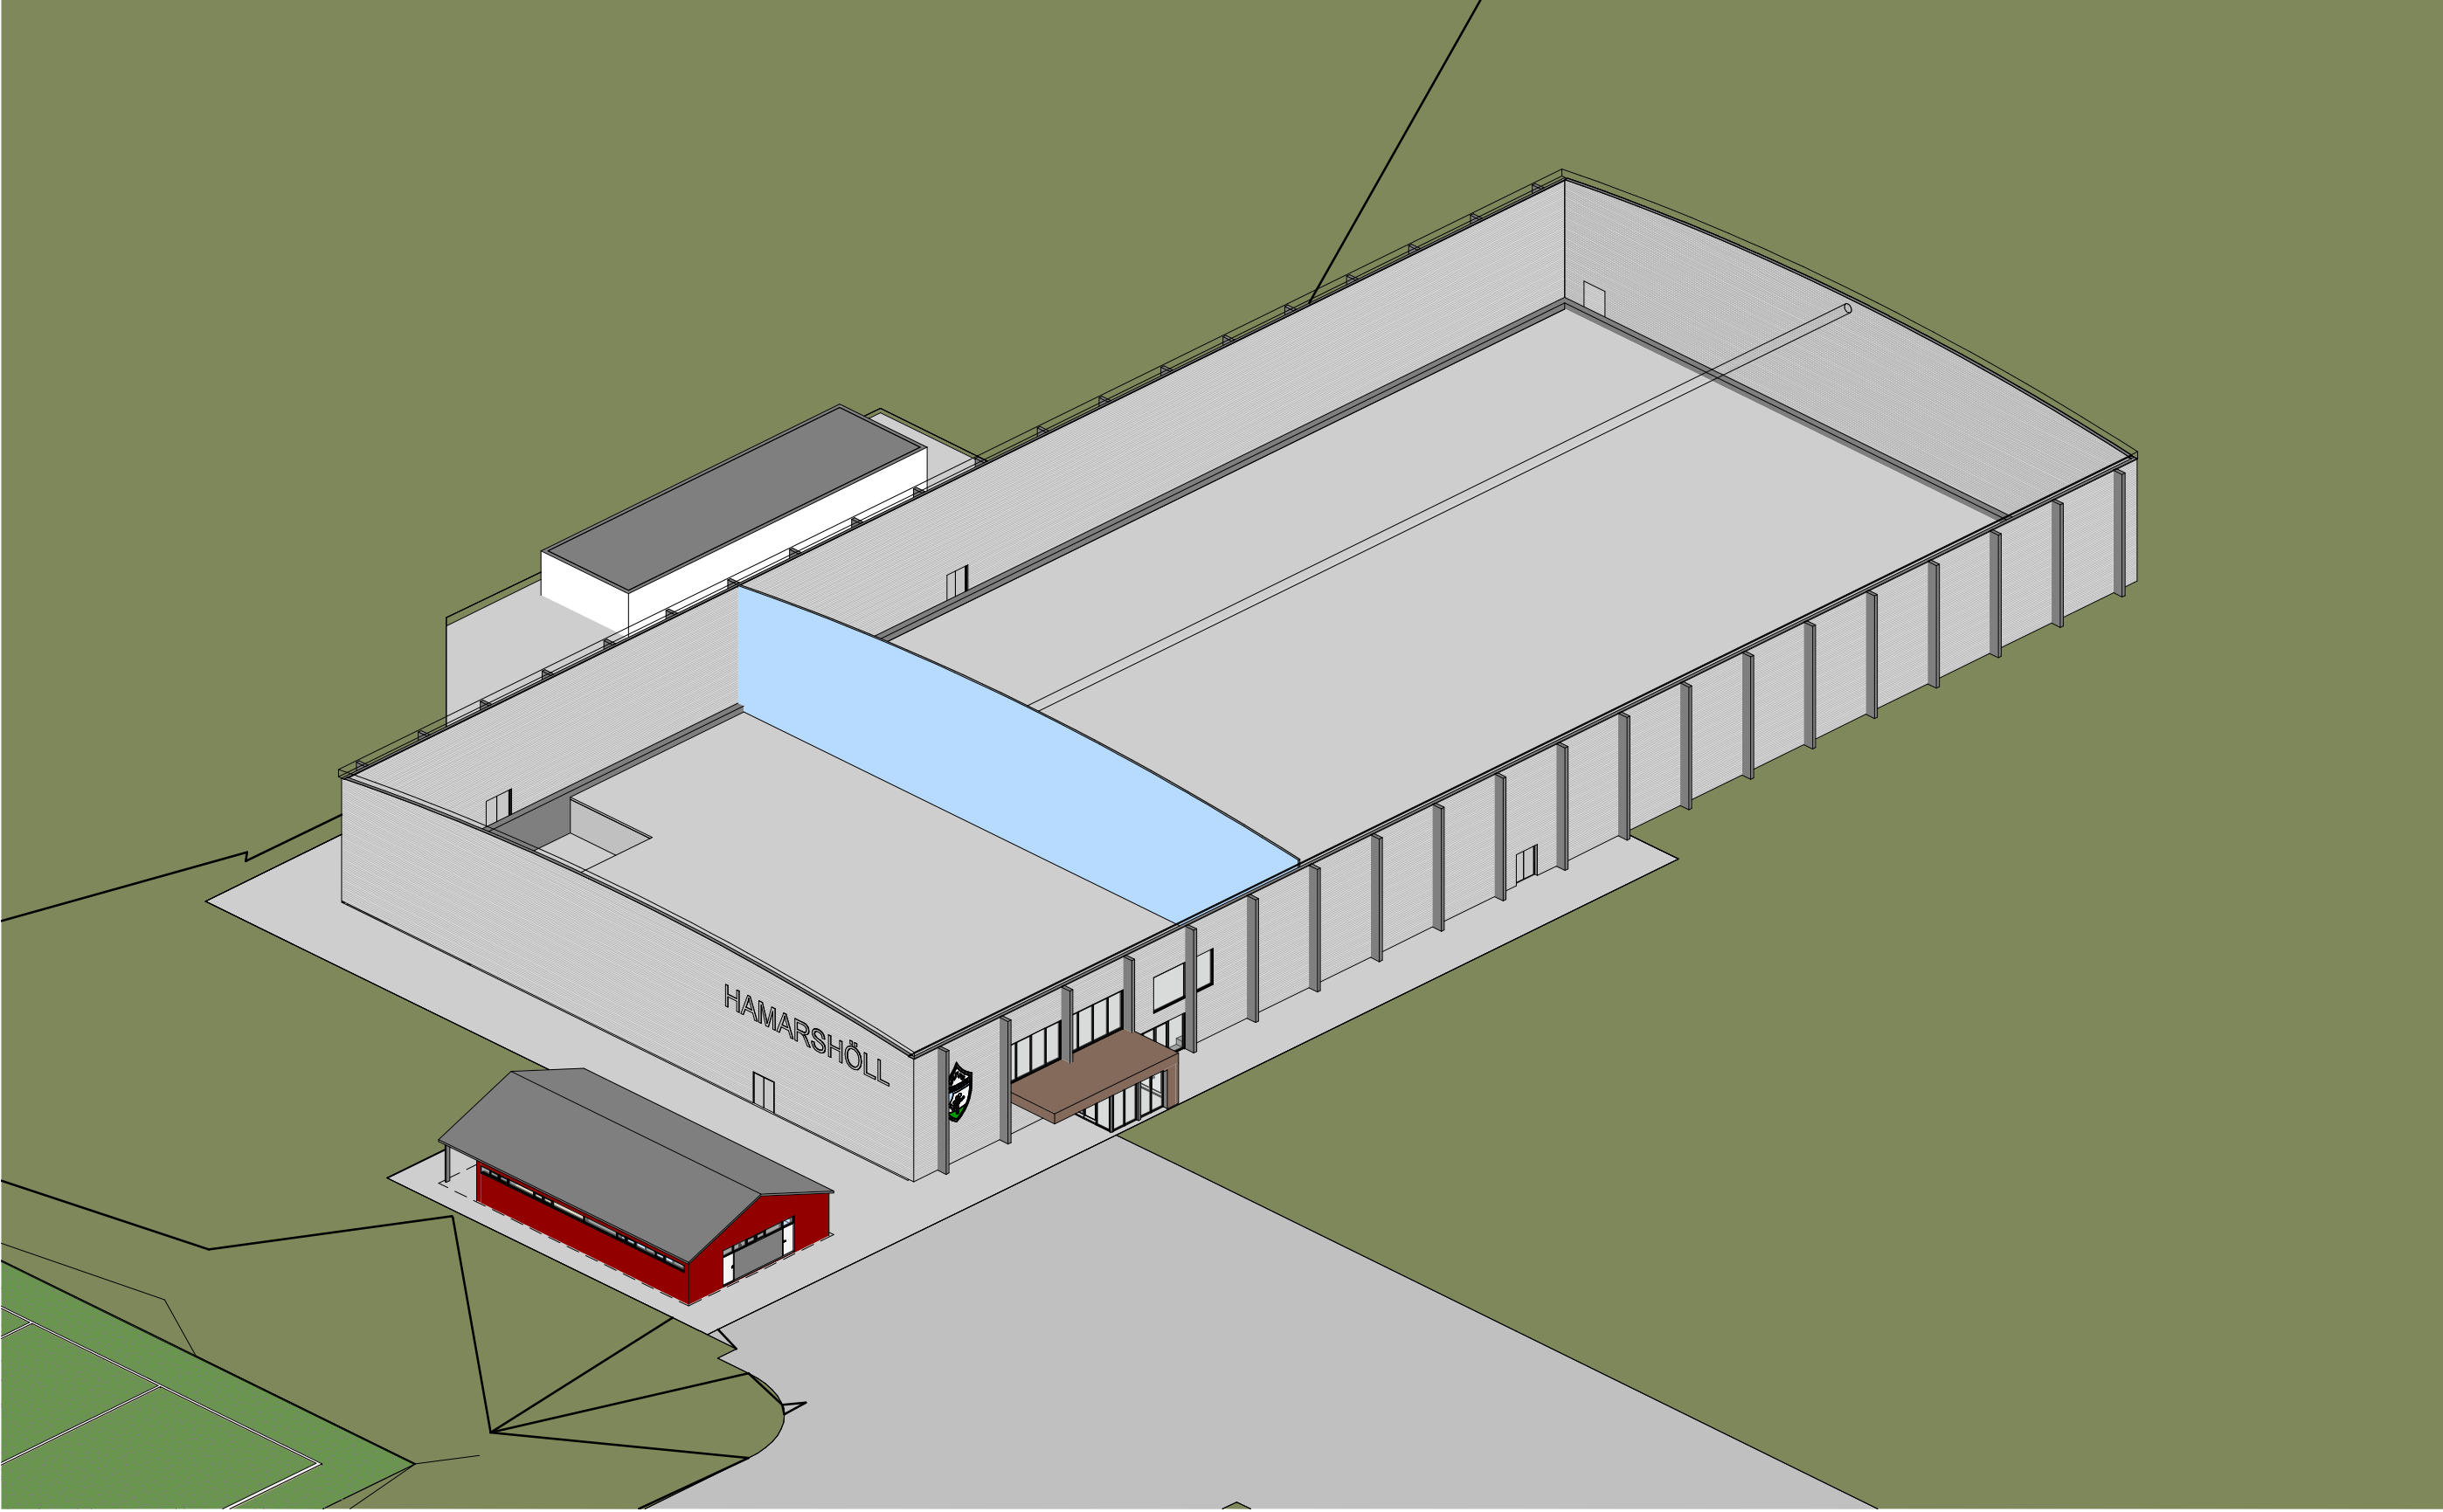

-ÁFANGI 1_2.HÆÐ

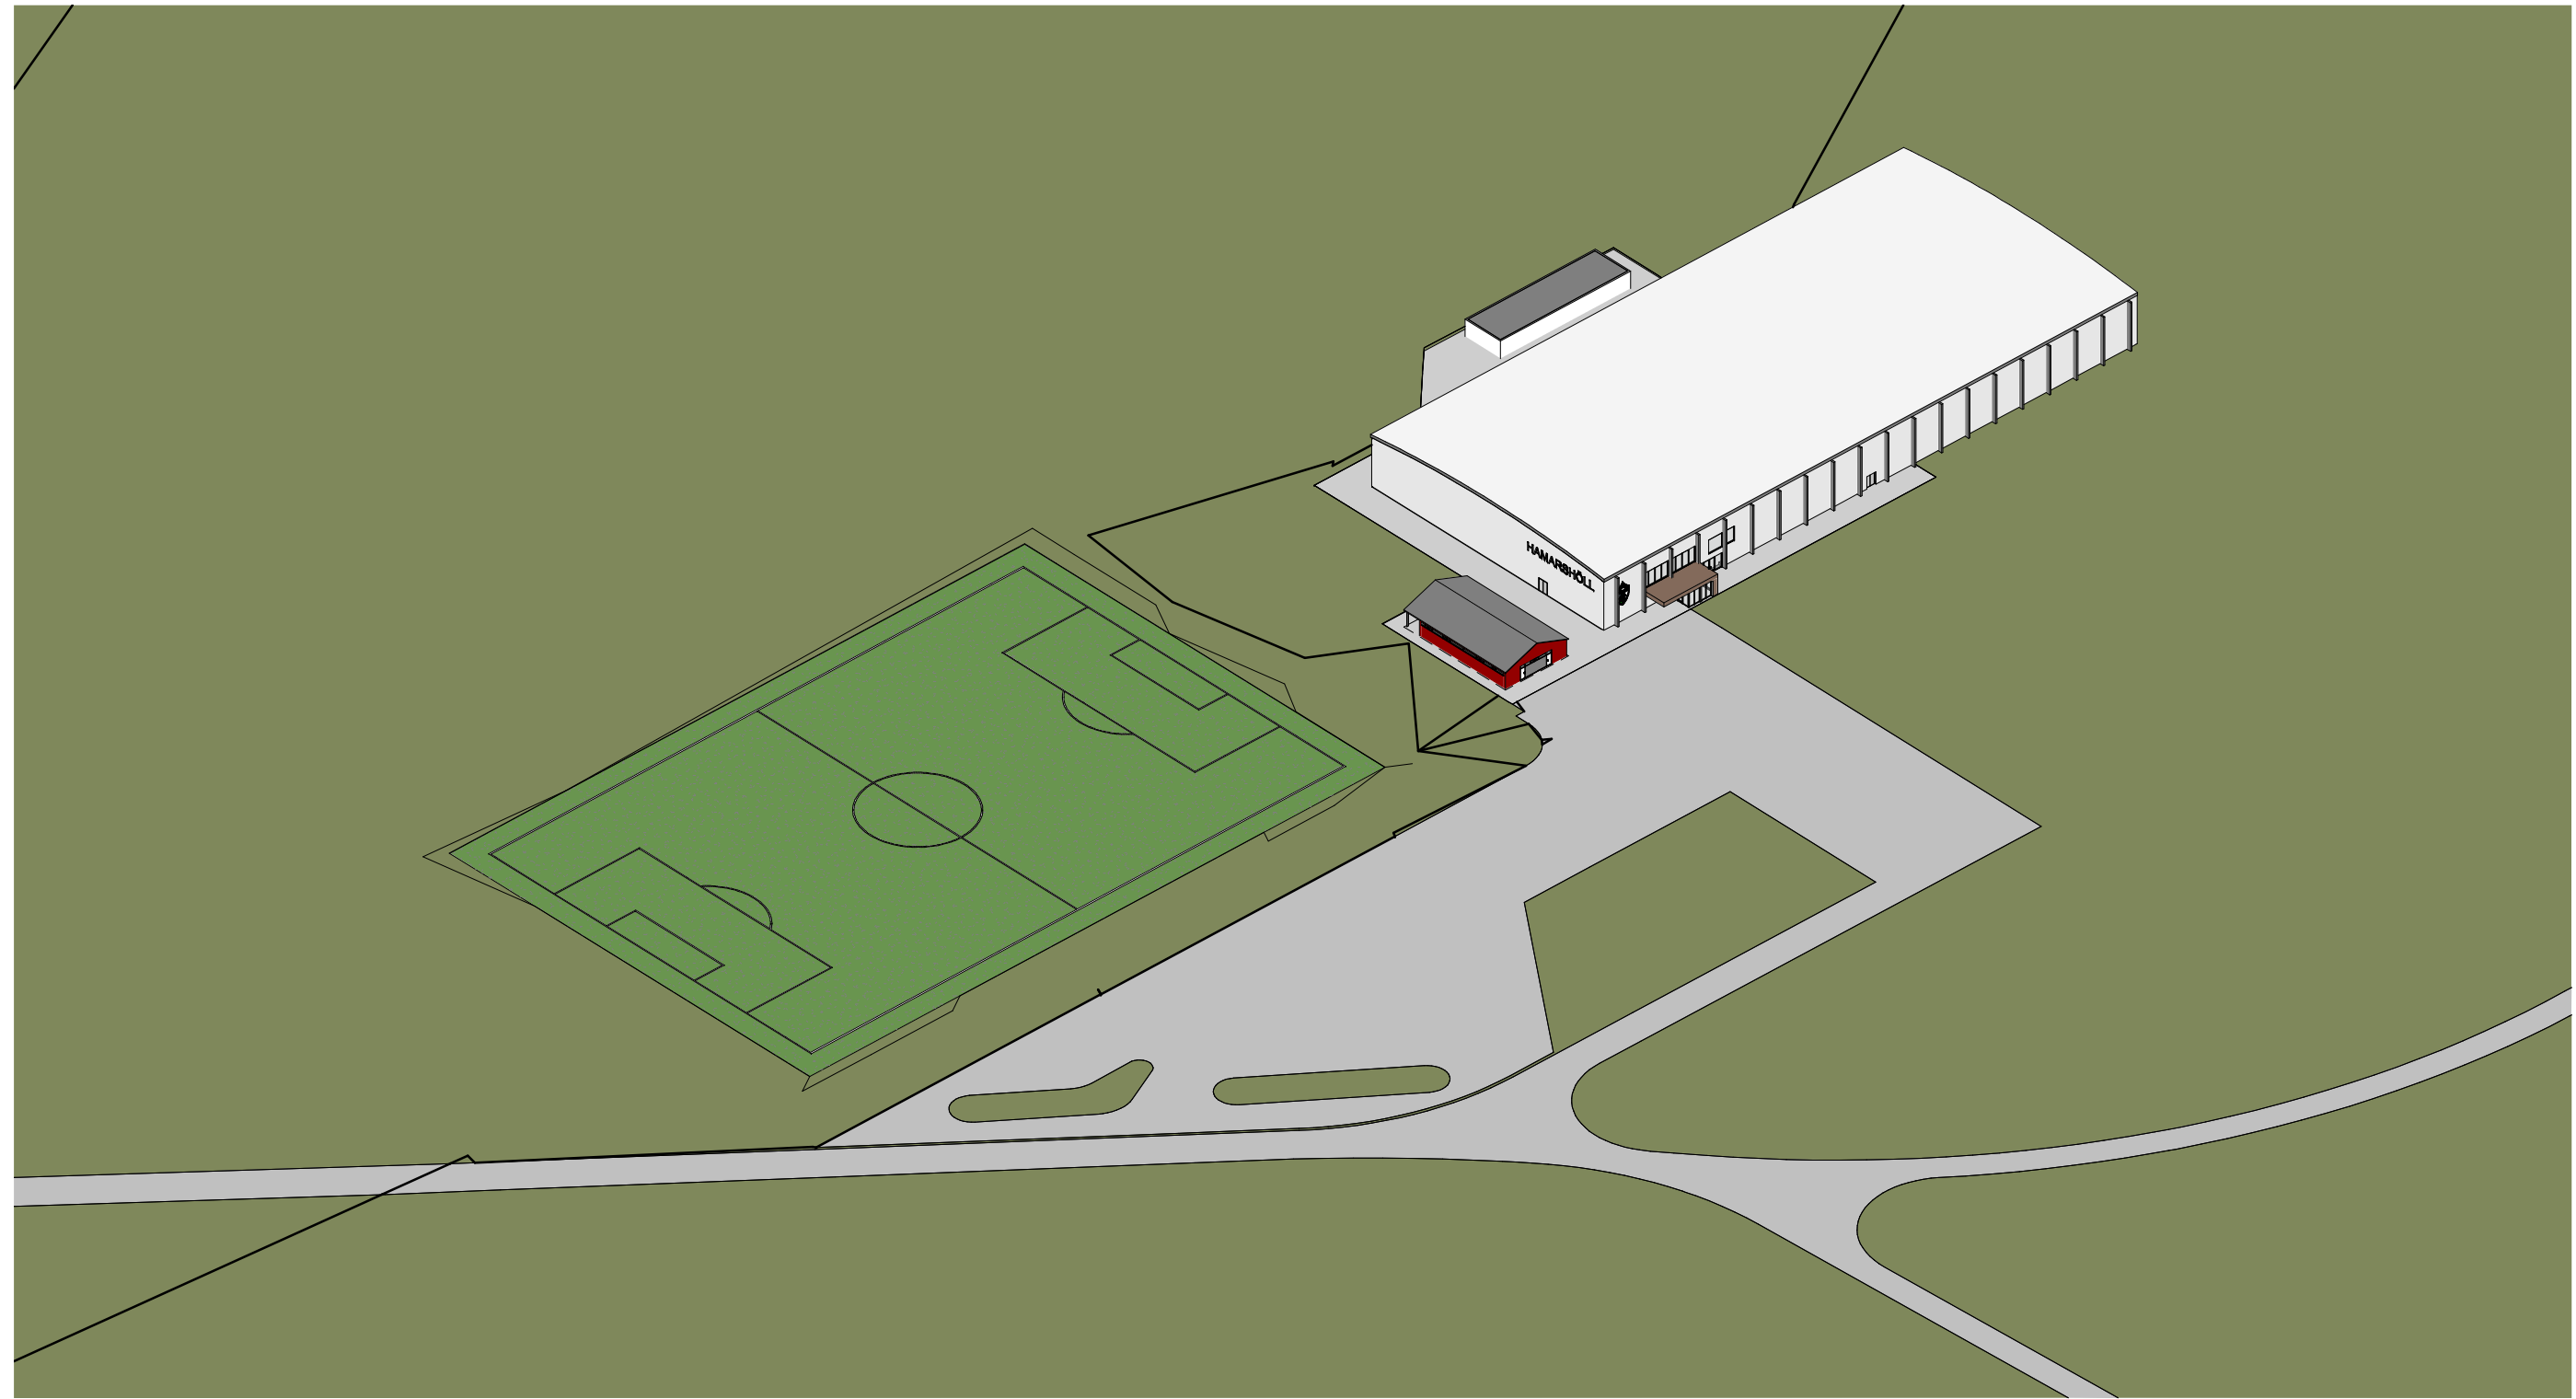

-ÁFANGI 1_YFIRLIT



BREYTT
HEITI VERKS:

NÝ HAMARSHÖLL

HVERAGERÐI

HEITI TEIKNINGAR:

TILLOÐUR

DAGS.:	12/07/22	HANNAF:	JL, KÁ	YIRF.:		TEIKNAD.:	
VERKNR.:	1859	KVARDI:					

JAKOB EML LINDAL ARKITEKT FAL KT: 059967-0229
KRISTJÁN ÁSGERÐSSON ARKITEKT FAL KT: 140956-0209

ALARK
arkitektar ehf.

DALVEGI 18
201 KÓPÁVOGI
SÍM: 534 8000
FAX: 534 8018
KT: 201155-5400
alark@alark.is
www.alark.is

ÁFANGI
1