



Deiliskipulag miðbæjarsvæðis - Breyting vegna íþróttahúss

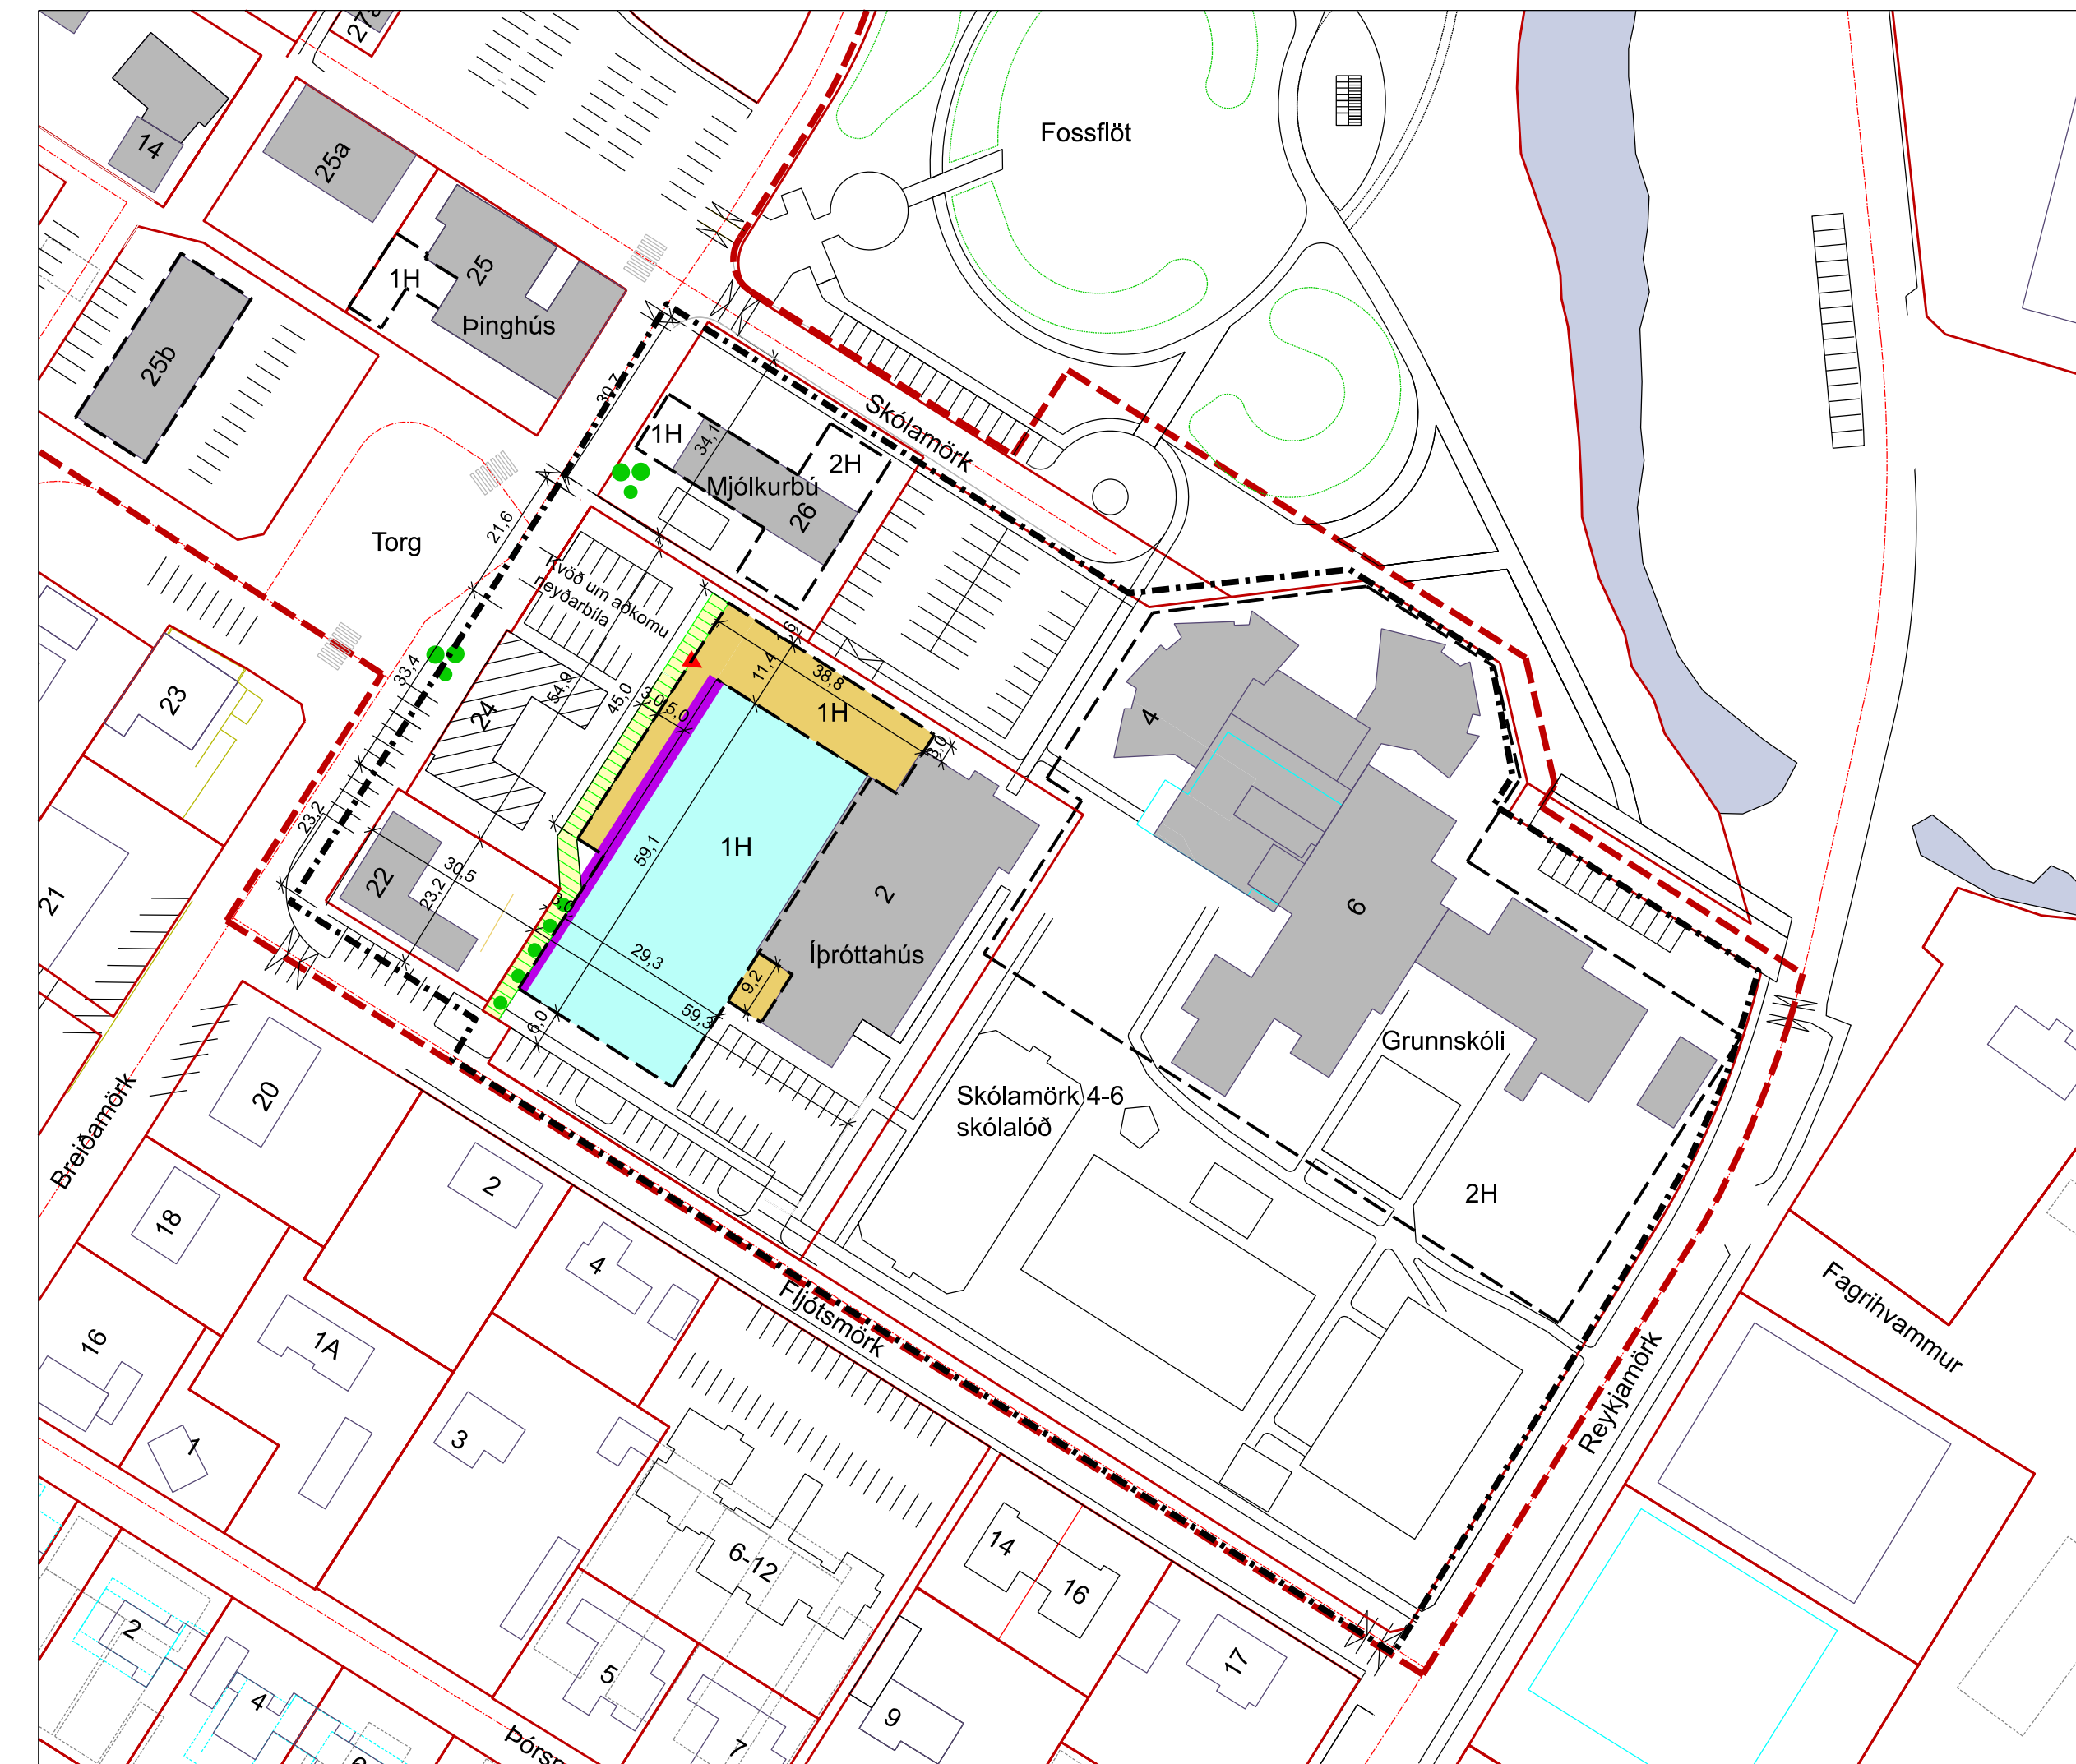

Gildandi deiliskipulag, staðfest í B-deild Stjórnartíðinda þann 22.05.2025

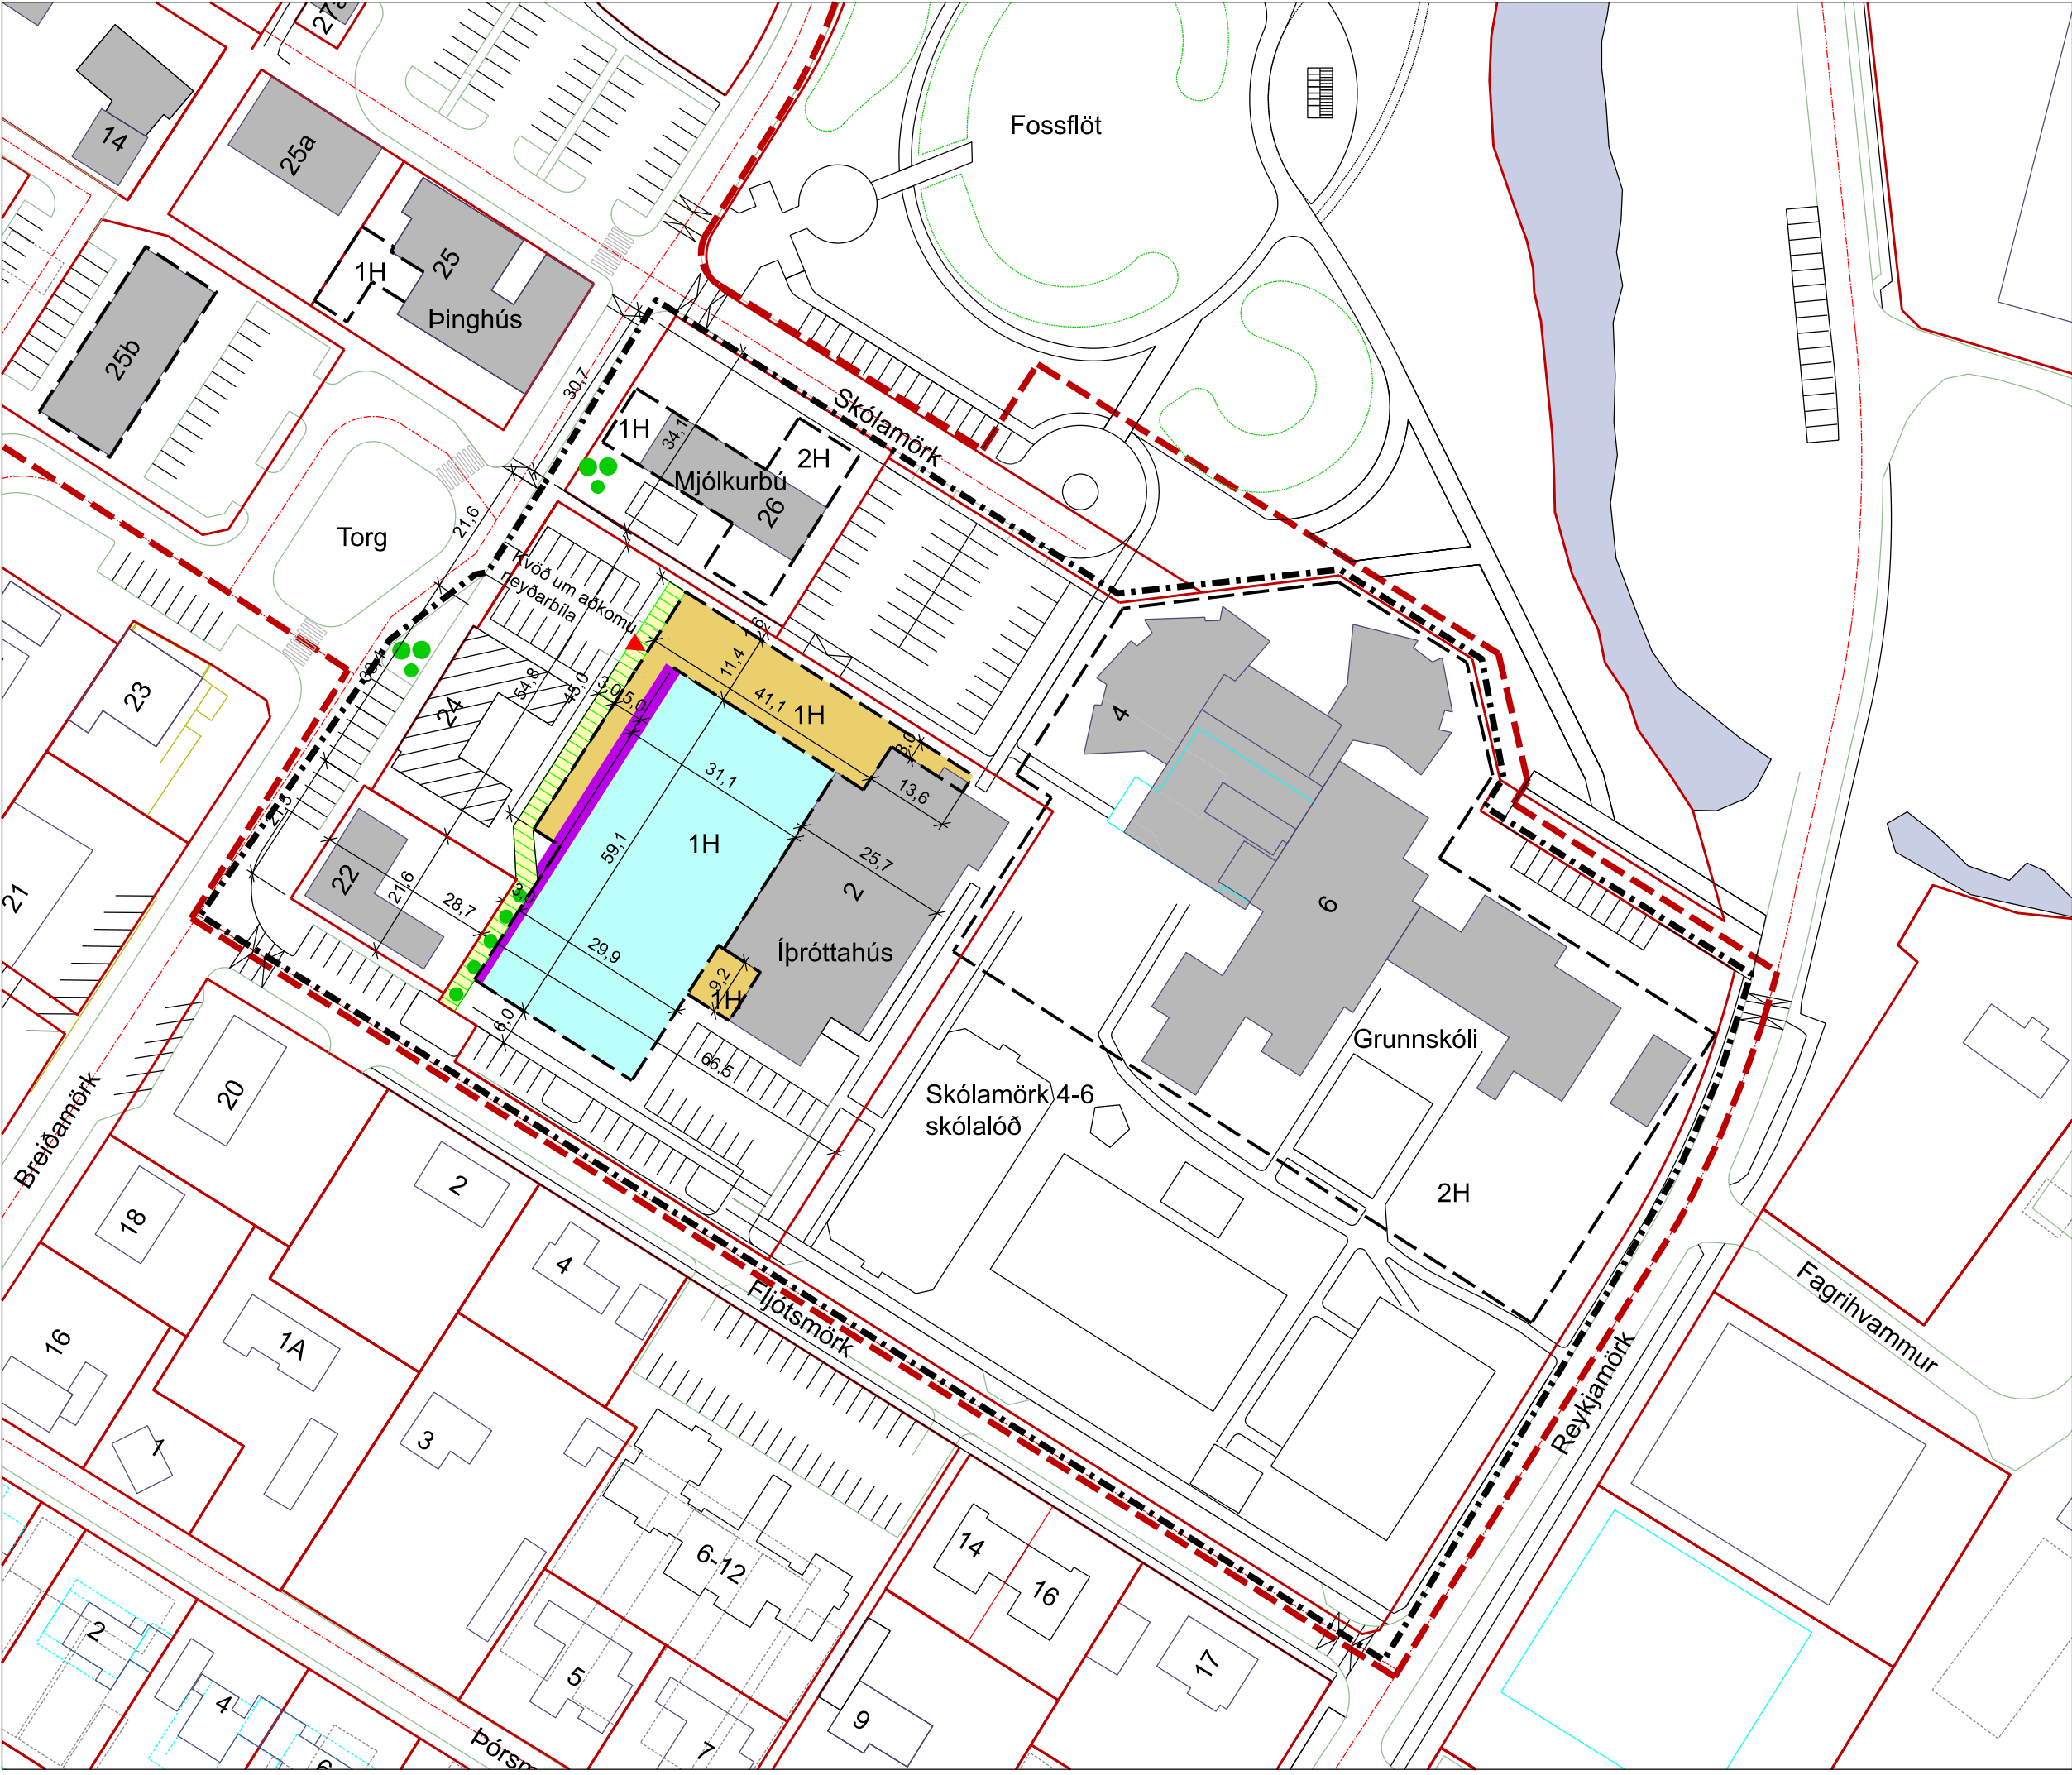

Deiliskipulagsbreyting

Hveragerði - miðbæjarskipulag

Í gildi er heildarskipulag fyrir Miðbæjarskipulag Hveragerðisbæjar sem samþykkt var í bæjarstjórn 13.desember 1990.

Í tvígang hafa verið verið gerðar óverulegar breytingar á deiliskipulaginu. Annars vegar var það breytingar á lóð Breiðumarkar 25 og hins vegar óveruleg breyting vegna Breiðumarkar 25a og 25b sem báðar voru staðfestar 16. júní 2000.

Samþykkt var deiliskipulagsbreyting fyrir hluta af heildarskipulaginu, vegna viðbyggingar grunnskólans. Deiliskipulagið var samþykkt í bæjarstjórn 09.05.2019 og staðfest í B-deild Stjórnartíðinda þann 16.06.2019.

Samþykkt var deiliskipulagsbreyting fyrir hluta af heildarskipulaginu, þar sem byggingarreitir við Þinghúsið, Breiðumörk 25 var stækkaður til suðvestur og minnkaður til norðausturs. Deiliskipulagið var samþykkt í skipulags- og mannvirkjanefnd þann 04.02.2020 og staðfest í B-deild Stjórnartíðinda þann 24.02.2020.

Samþykkt var deiliskipulagsbreyting fyrir hluta af heildarskipulaginu vegna stækkun íþróttarhúss. Deiliskipulagið var samþykkt í B-deild Stjórnartíðinda þann 02.12.2024

Samþykkt var deiliskipulagsbreyting fyrir hluta af heildarskipulaginu vegna stækkun íþróttarhúss. Deiliskipulagið var samþykkt í B-deild Stjórnartíðinda þann 22.05.2025

Stærðartafla - Gildandi skipulag

Lóð/ Húsnúmer	Stærð lóðar	Núverandi hússtærð	Stækkun	Breytingar
Breiðumörk 26	1,356	429.5		Lóðarstærð
Breiðumörk 22	661	353		Lóðarstærð
Skólamörk 2	7,044	2,078	2,304	Lóðarstærð og aukil byggingarmagn
Skólamörk4-6	16,410	5,854		Lóðarstærð

Bílastæðaföldi: 101
Nýtingarhlutfall: <0,6

Greinargerð - deiliskipulagsbreyting

Breyting á deiliskipulagi miðbæjarsvæðis - breyting vegna íþróttahúss. Breytingartillagan nær til samfélagsþjónustusvæðis S6 þar sem grunnskóla og íþróttahús er að finna. Markmið breytingarinnar er að stækka heimild til byggingar nýs íþróttasalar til þess að koma til móts við vandamál sem upp kom við grundun nýs íþróttarhúss. Færa þarf hús um 1,8 m í vestur vegna þessa. Stækkar lóð íþróttarhúss og minnkar lóð Breiðumarkar 22 sem því nemur. Nýtingarhlutfall verður óbreytt 0,6 á reitnum í heild í samræmi við skilmála aðalskipulags:

Í skilmálum fyrir hvern reit, (kafla 3.2), er gefið upp leiðbeinandi nýtingarhlutfall (byggingarmagn) sem hafa skal til hlíðsjónar við gerð deiliskipulags en nýtingarhlutfall er skilgreint sem hlutfall milli heildargólfatar húsæðis og flatarmáls lóðar. Fyrir aðra landnotkun en íbúðarreiti er einnig gefið upp leiðbeinandi nýtingarhlutfall við gerð deiliskipulags. Með leiðbeinandi nýtingarhlutfalli eru ákveðin víkmörk heimilud (20%) og ákvarðast nýtingarhlutfall nánar við gerð deiliskipulags þar sem tekið er mið af forsendum og nánari stefnumörkun. Í deiliskipulagsútfærslu geta lóðir innan sama reits haft mismunandi nýtingarhlutfall.

Stærðartafla - deiliskipulagsbreyting

Lóð/ Húsnúmer	Stærð lóðar	Núverandi hússtærð	Breytingar
Breiðumörk 26	1,356	429.5	Óbreytt
Breiðumörk 22	618	353	Lóðarstærð
Skólamörk 2	7,087	4,617	Lóðarstærð
Skólamörk4-6	16,410	5,854	Óbreytt

Bílastæðaföldi: 101
Nýtingarhlutfall: >0,6

Aðalskipulag Hveragerðis (hluti) 2017-2029

SKÝRINGAR:

Afmörkun heildar deiliskipulagssvæðis

Skipulagssvæði breytinga

Núverandi byggingar innan skipulagssvæðis

Lóðamörk

Byggingareitur hámark

Núverandi byggingar sem má fjarlægja

Byggingarreitir hámarks hæð 4,5 m

Byggingarreitir hámarks hæð 12,5 m

Hámarksæð útvegja 6,5 m

Hámarksæð útvegja 9,3 m

Gróður

Inngangur

Kvóð um lagningu stíga

Deiliskipulagsbreyting þessi, sem hefur fengið meðferð í samræmi við ákvæði 1. mgr. 43. gr. skipulagslaga nr.123 2012 og auglýst frá _____ til _____ var samþykkt skipulags- og mannvirkjanefnd þann _____ og í bæjarstjórn þann _____

Auglýsing um gildistöku breytingarinnar var birt í B- deild Stjórnartíðinda þann _____

UTGAFA

1.TERNAD

1.YFIRFARID

1.DAGS

BREYTINGAR

ASK

ARKITEKTAR

GERÐUGÚL 9 101 REYKJAVÍK 101 015 0300 www.ask.is

ask@ask.is

VERKEFNI

HVERAGERÐI - MIÐBÆJARSKIPULAG

Deiliskipulagsbreyting - v/ íþróttahúss

TEGUND TERNINGAR

DEILISKIPULAG

Deiliskipulagsbreyting

Stærðartafla

SKALD TERNINGAR

1:1000

ASK

GRY

ASK

03.09.2025

VERK NÚM.

1857

AUSEKNIÐ - NÚMÉR TERNINGAR

06-01

UTGAFA

© ÖLL AFRÖD OG AFRITUN TERNINGAR ER HAD SAMÞYKKIASK ARKITEKTA. ENKI SKAL MEILA UPP AF TERNINGU.