




Með seinni áfanga - 1885 m²
 GRUNNMYND KEPPNI HEILD
 NÝ STÚKA OG FORRÝMI

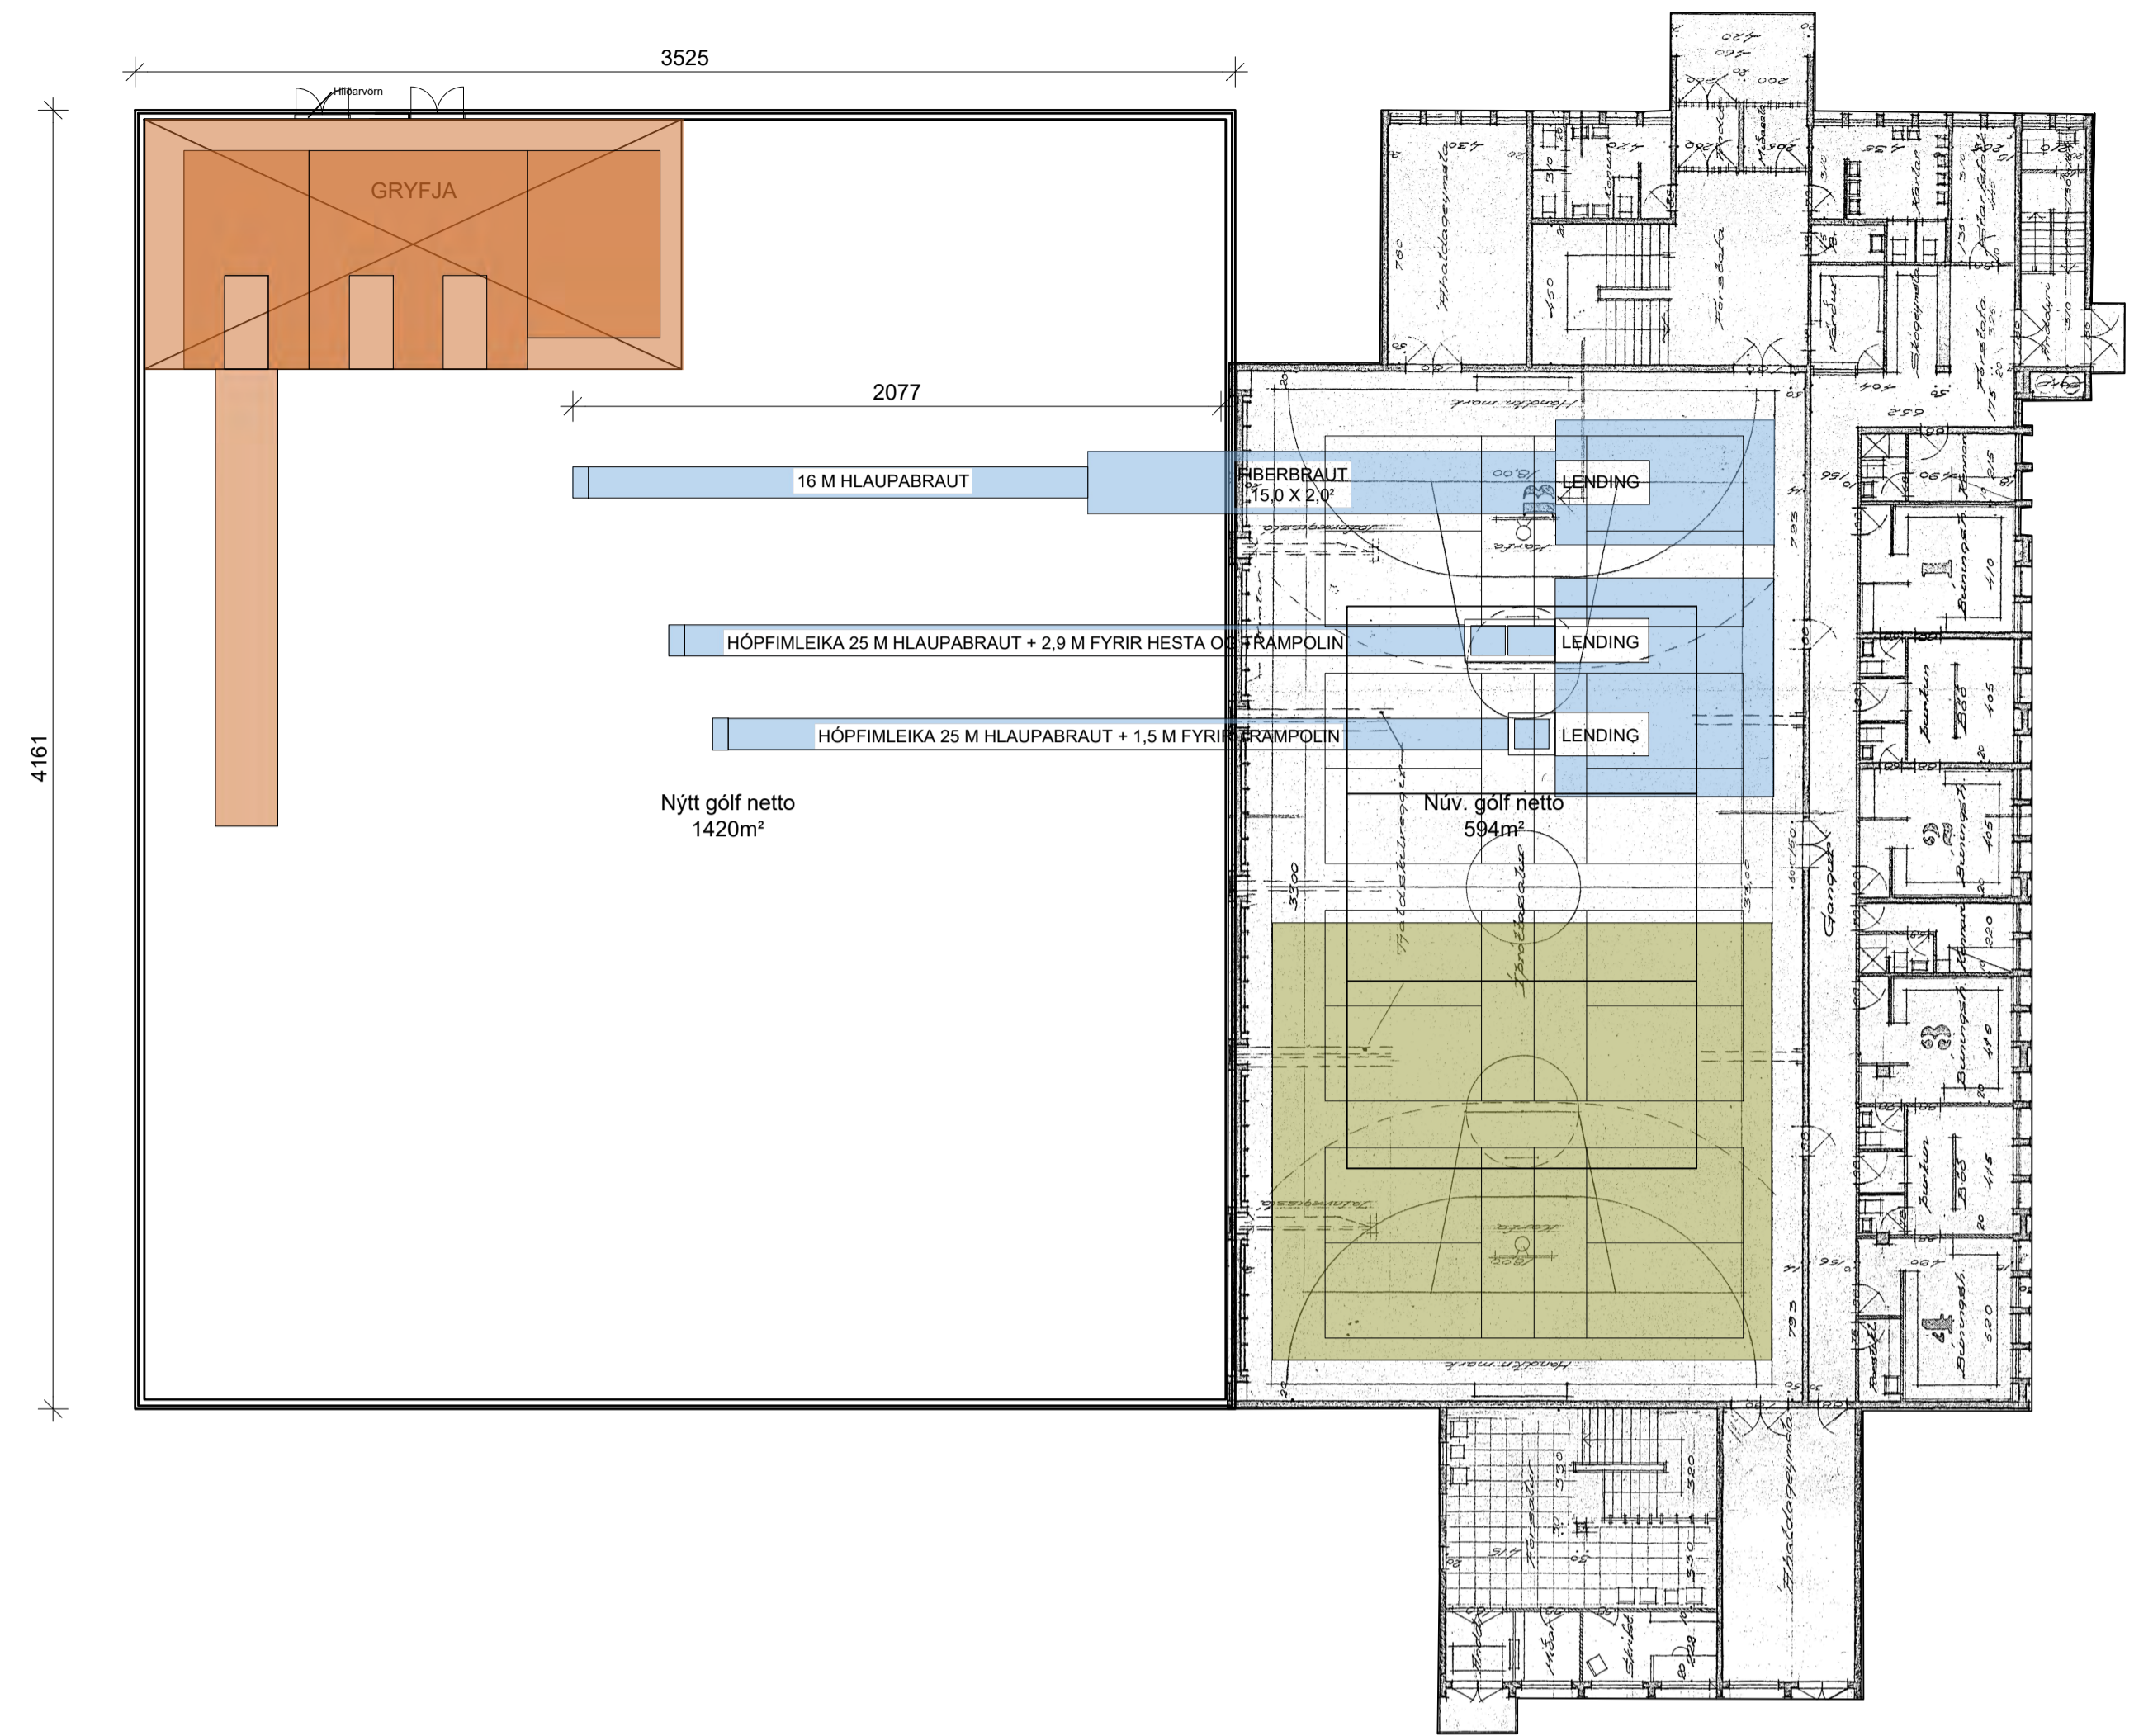

Fyrri áfangi - 1467 m²
 GRUNNMYND KEPPNI HEILD
 GAMLA STÚKAN

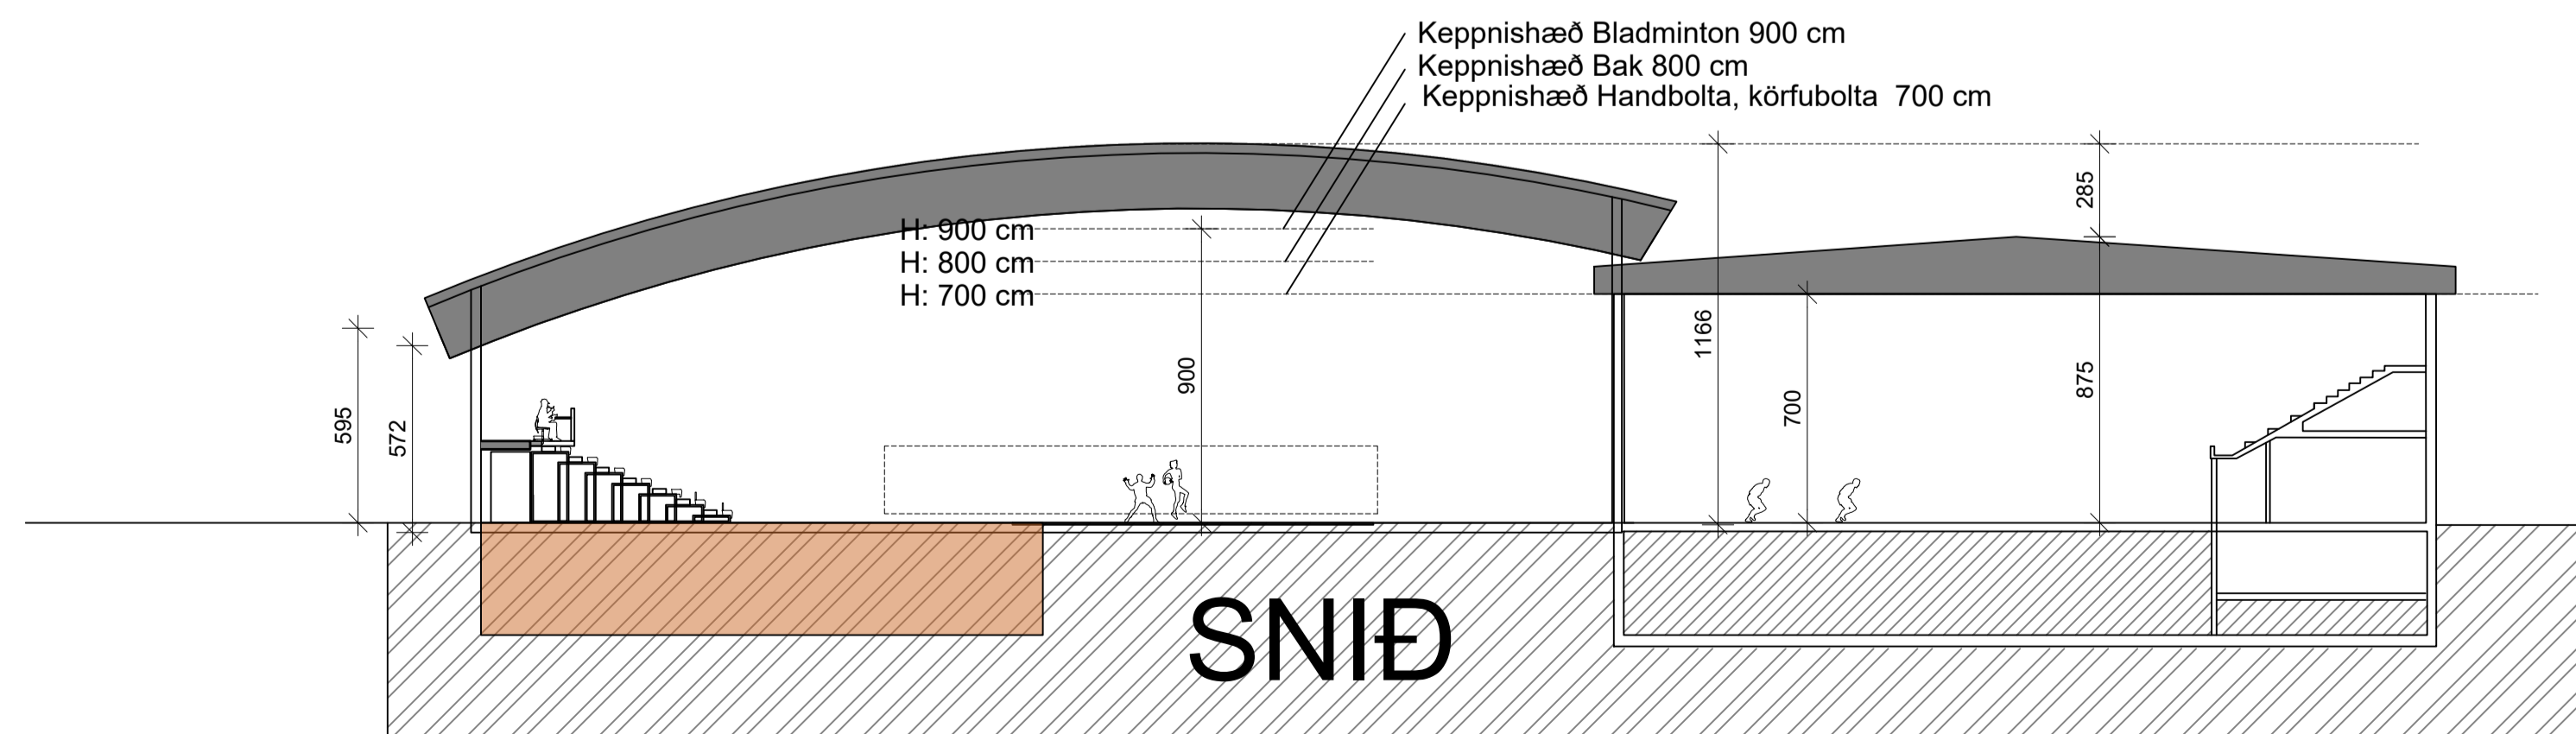


BREYTT			
1) 2023.12.04 málsetning			
JL			
HEITI VERKS			
ÍÞRÓTTAÐÚS - KEPPNISHÚS			
SKÓLAMÖRK 2-6, HVERAGERÐI			
HEITI TERNINGAR			
TILLAGA 10 (2c+d)			
GRUNNMYND KEPPNI			
DAGSL	2023.12.21	MANNA	JL, KÁ
VERND		KVARNI	1:200
YFRF		JL	TERNAÐ
JEL			
ALARK		arkitektar ehf.	
JAKOB EMIK LINDAL		ARKITEKT FÁI KT. 05097-3229	
KONSTJÁN ÁSGRÍMSÓN		ARKITEKT FÁI KT. 14096-4300	
DALVEG 10		207 KÓPAVOGUR	
SÍM: 534 8902		SÍM: 534 8902	
FAX: 534 8918		FAX: 534 8918	
KT: 05110-0400		KT: 05110-0400	
www.alark.is		www.alark.is	
F1000		1 AF 15	

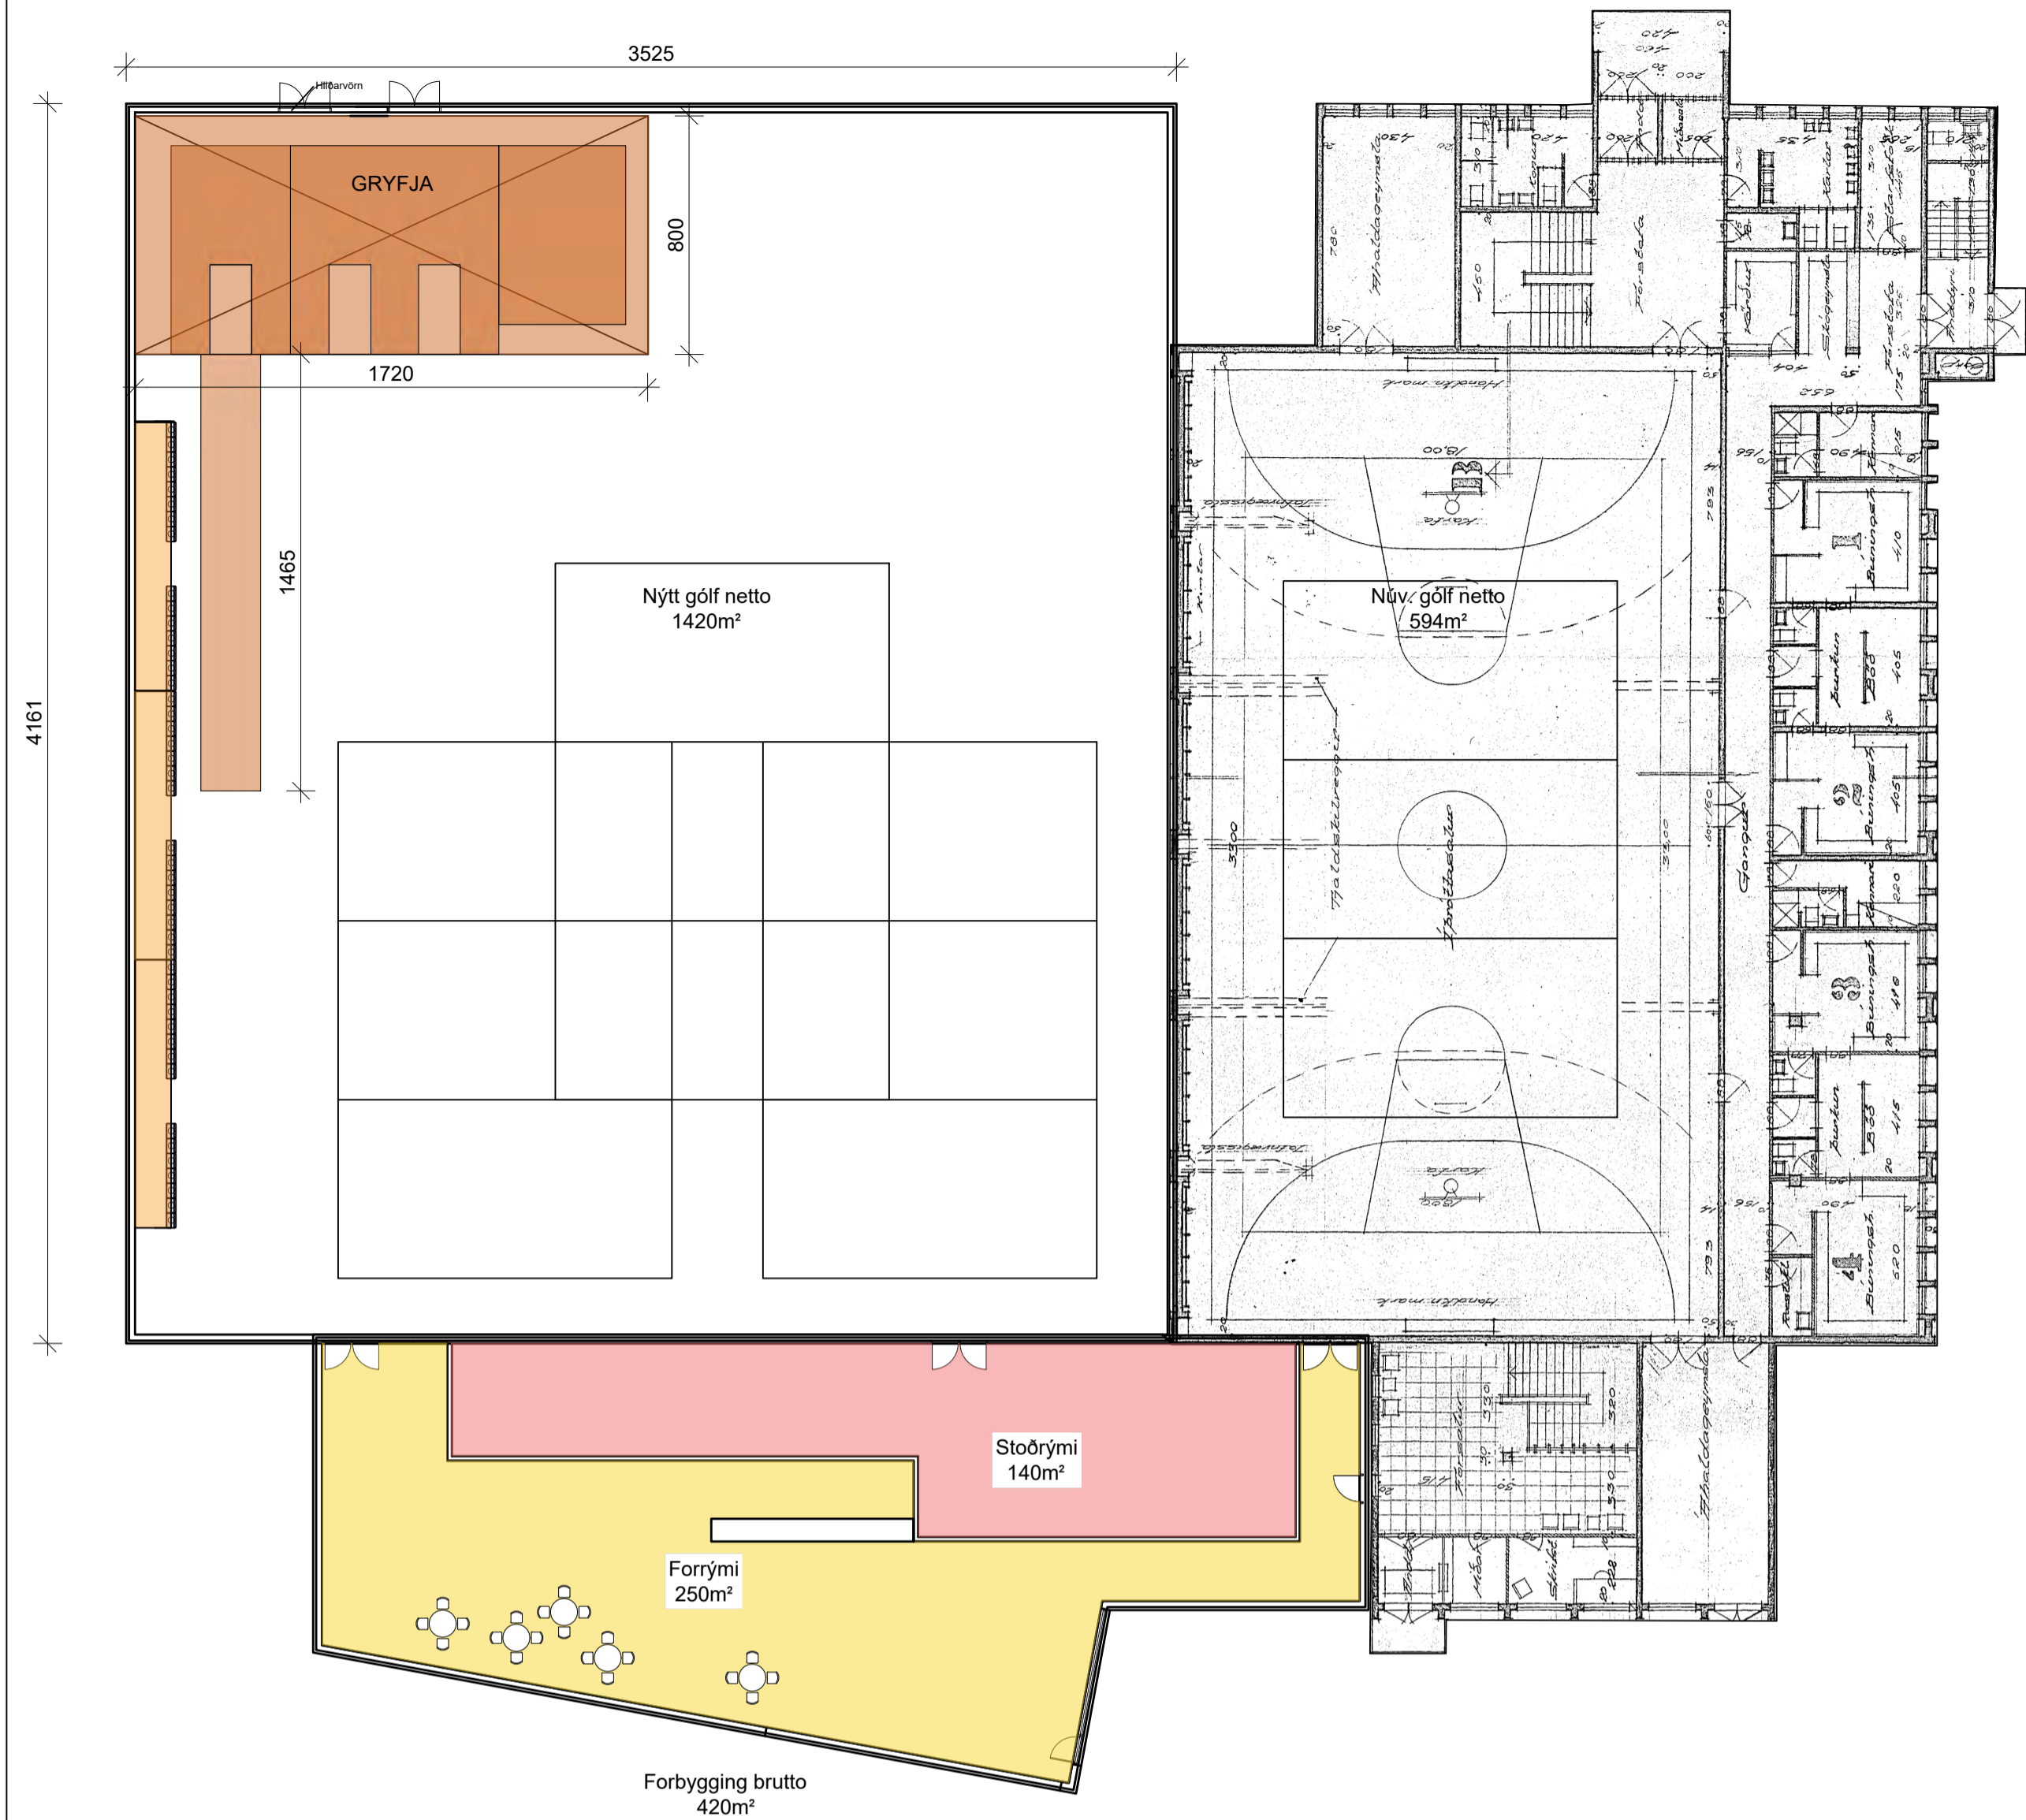


GRUNNMYND BLAK ÆFINGAR Með seinni áfanga




GRUNNMYND BLAK ÆFINGAR Fyrri áfangi

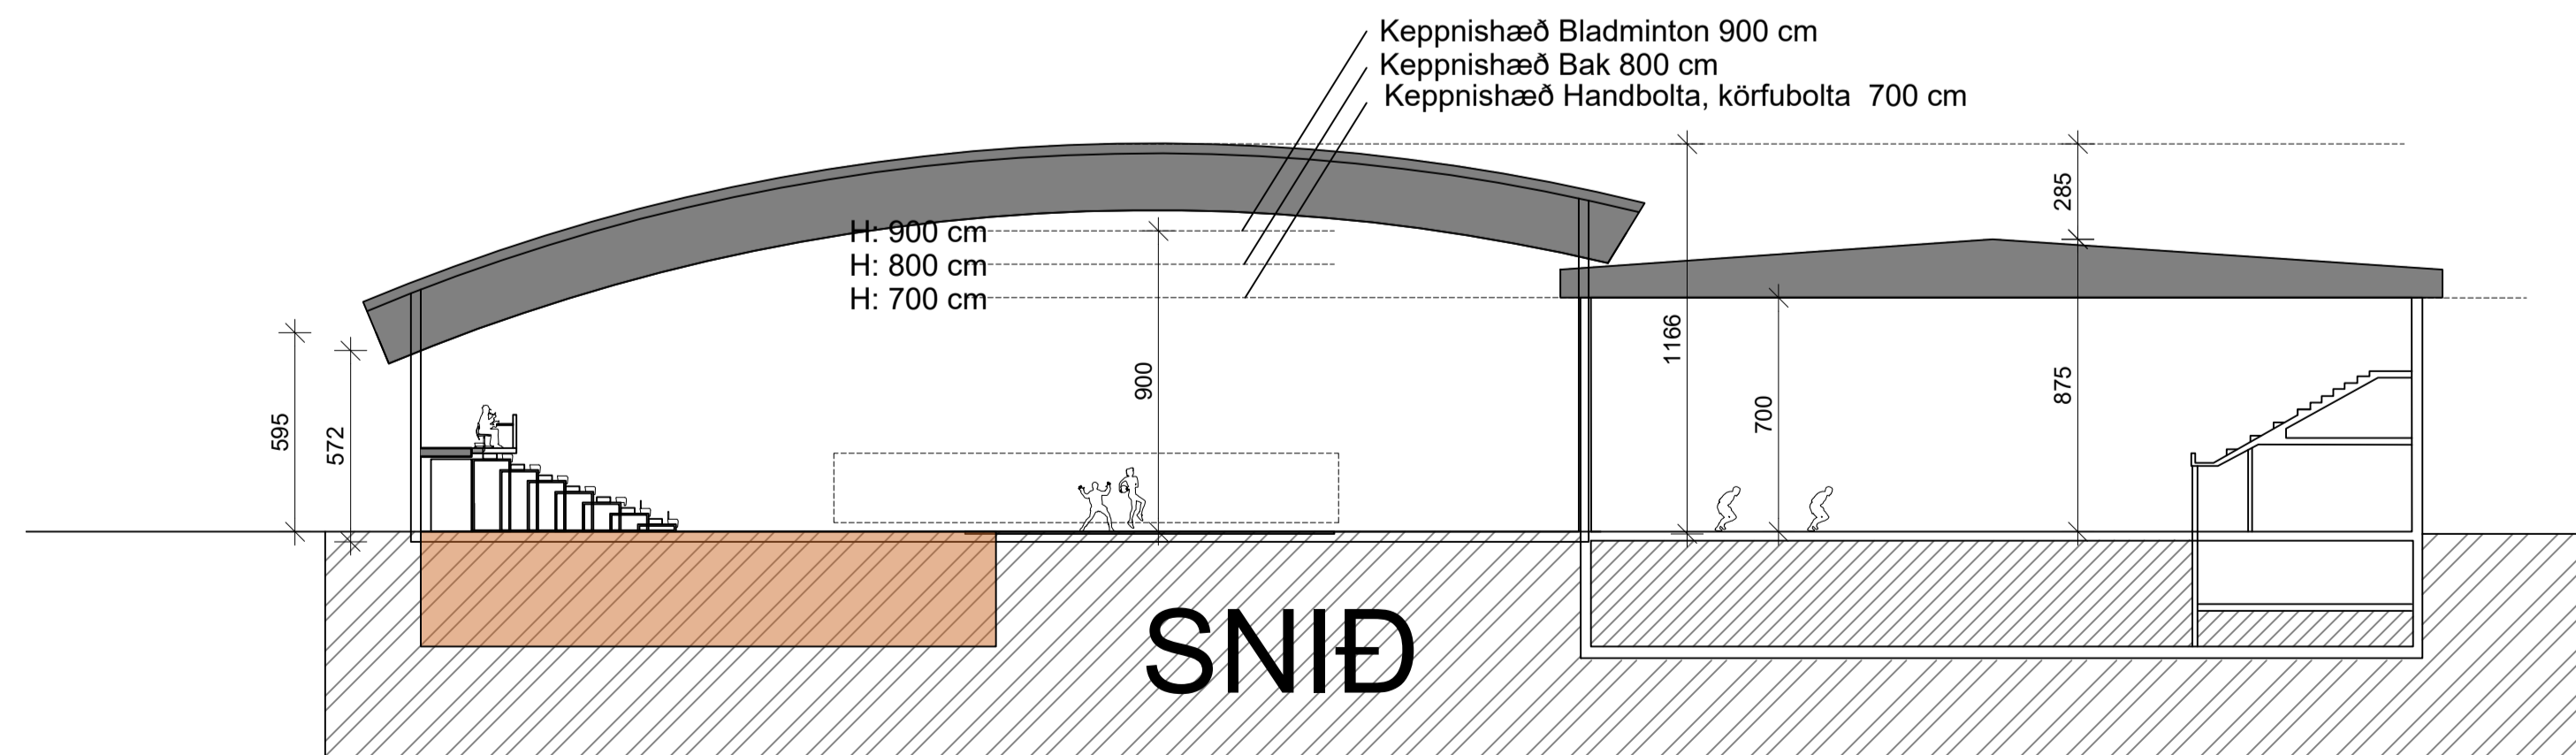


BREYTT			
1) 2023.12.04 málsetning			
HEITI VERKS			
ÍÞRÓTTAÐÚS - KEPPNISHÚS			
SKÓLAMÖRK 2-6, HVERAGERÐI			
HEITI TERNINGAR			
TILLAGA 10 (2c+d)			
GRUNNMYND BLAK			
DAGI:	2023.12.21	MÁNNAÐ	JL, KÁ
VERND:		KVARNI:	1:200
		TYRRI:	JL
		TERNAÐ:	JEL
ALARK arkitektar ehf.		DALVEÐI 10 207 KÓPÁVOGI SÍM: 534 8902 FAX: 534 8918 KT: 501193-9409 HVAÐSÁRKA 10 www.alark.is	
		JAKOB EMIK LINDAL ARKITEKT F.A.I. KT. 50697-3229 KONSTÁN ÁSGERÐISDÓTTIR ARKITEKT F.A.I. KT. 14096-4300	
F1003		1 AF 15	

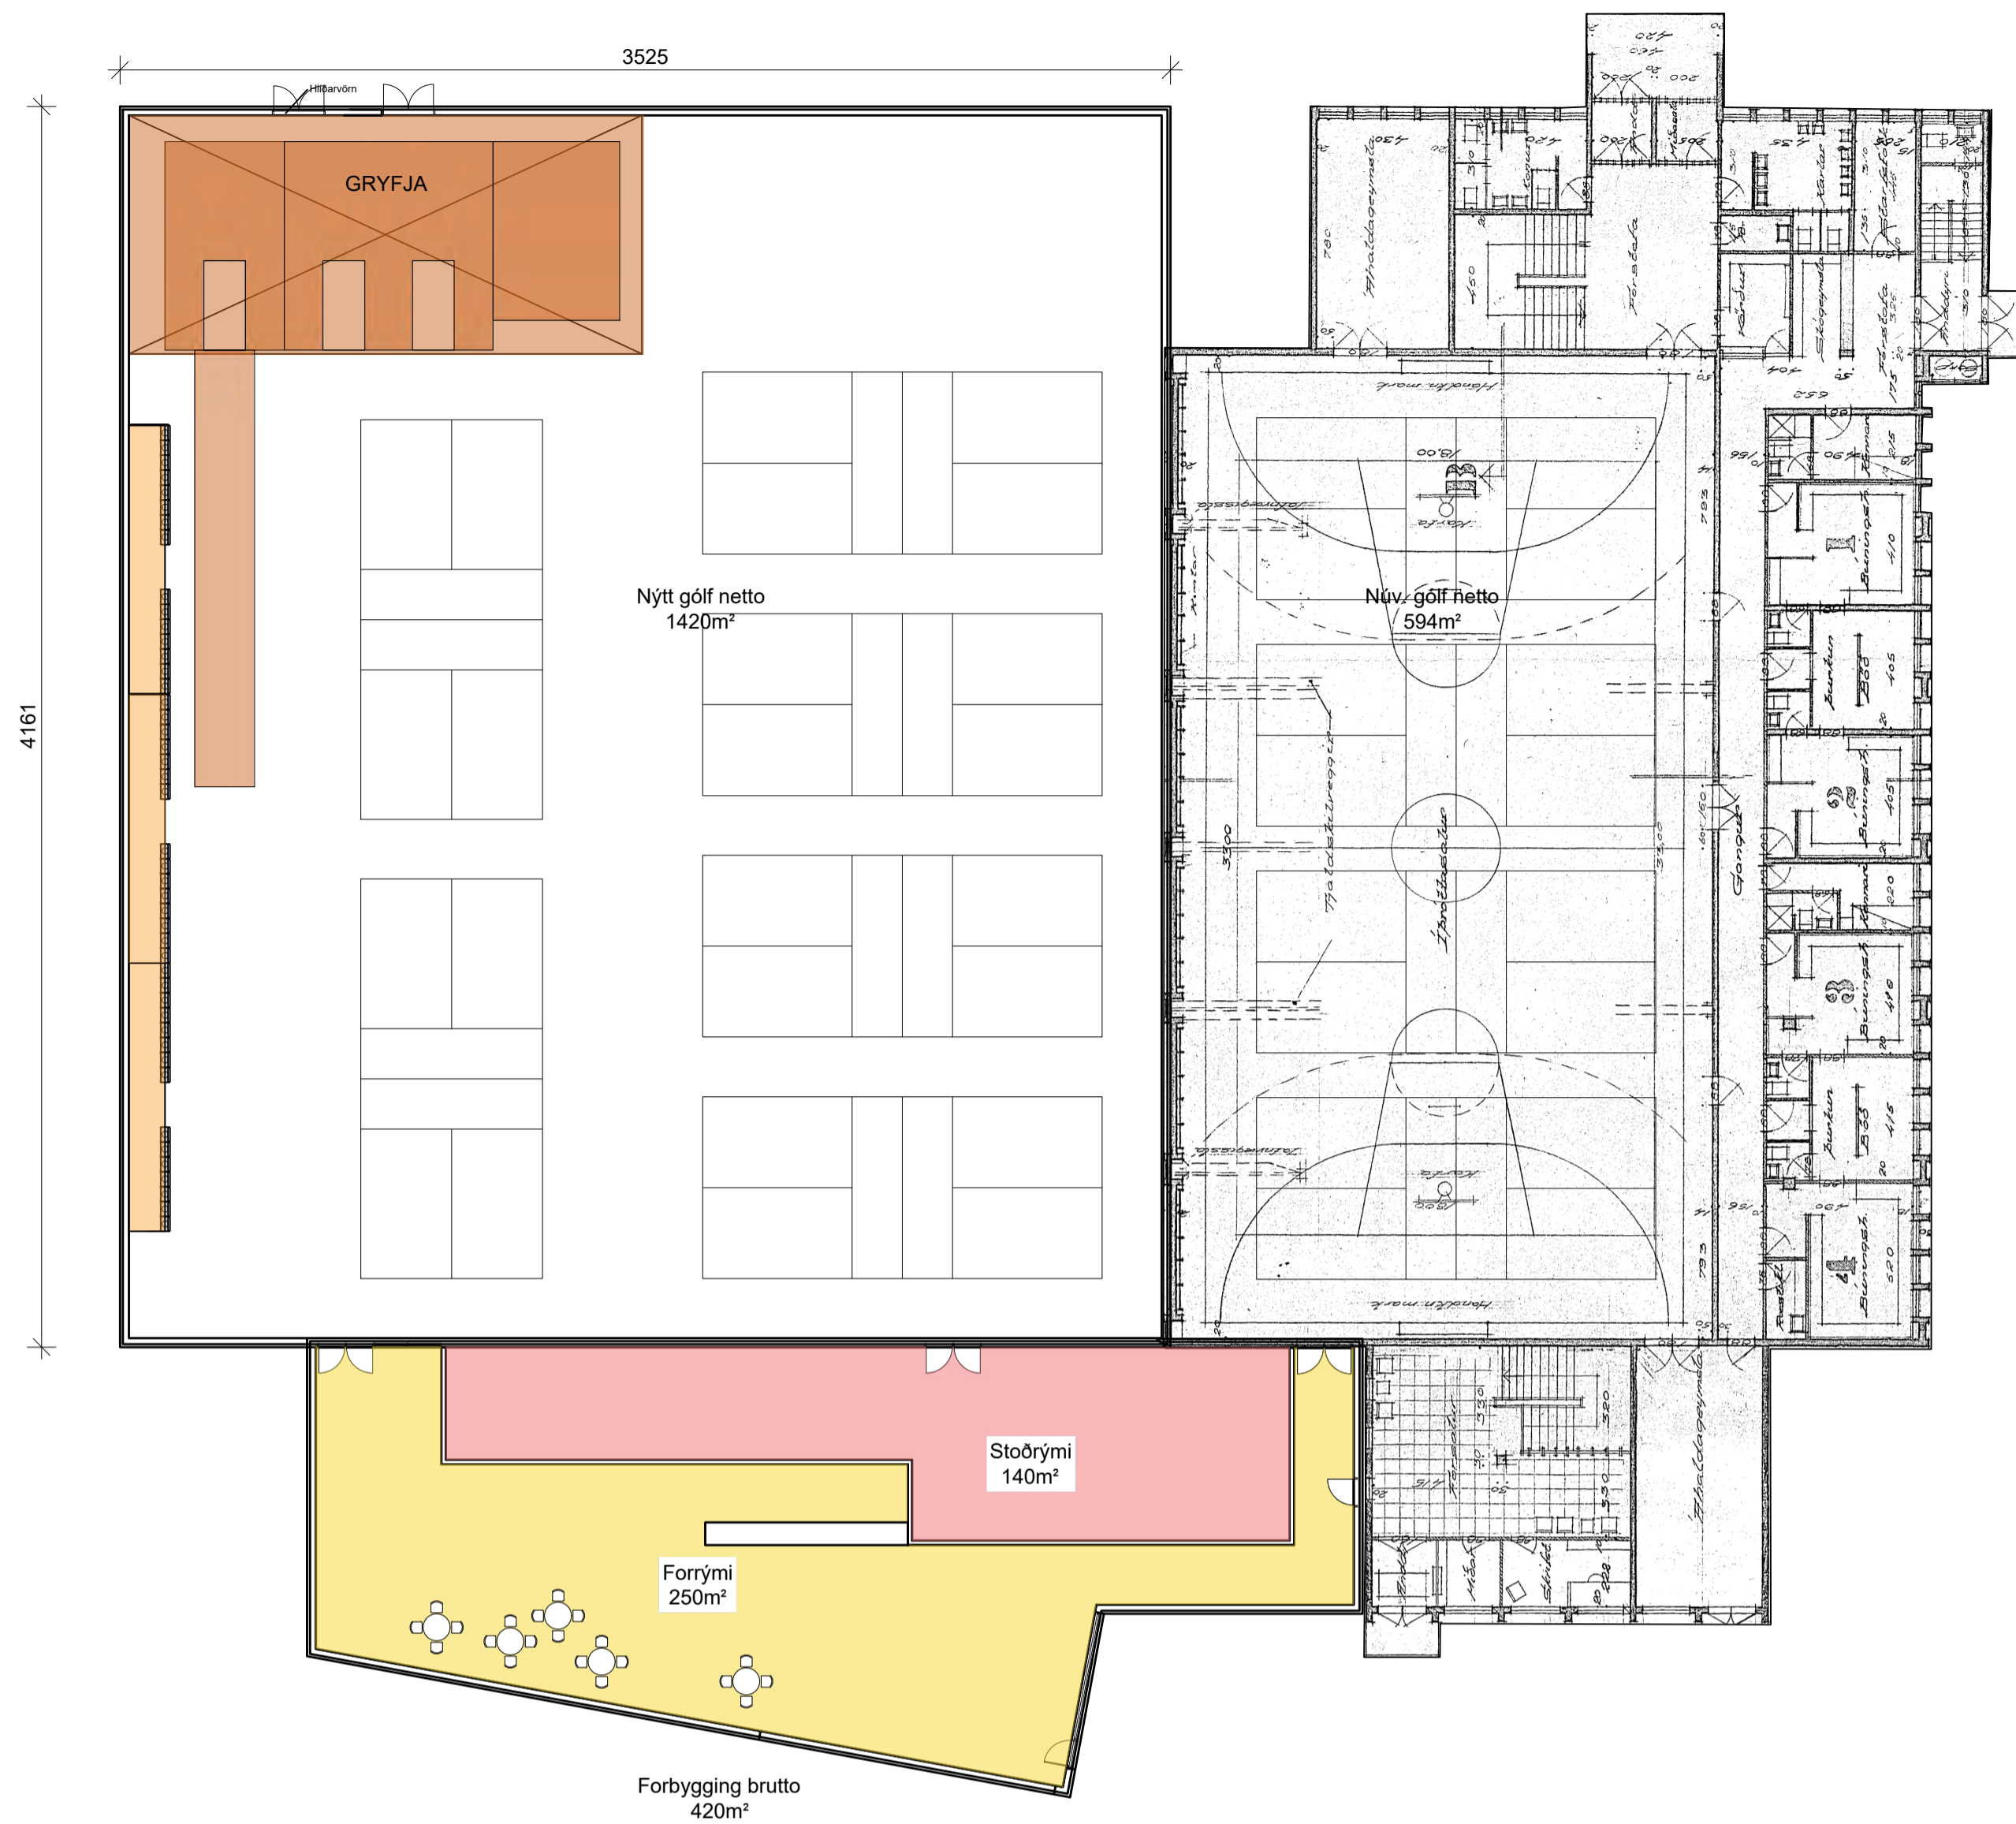


GRUNNMYND BADMINTON ÆFINGAR Með seinni áfanga

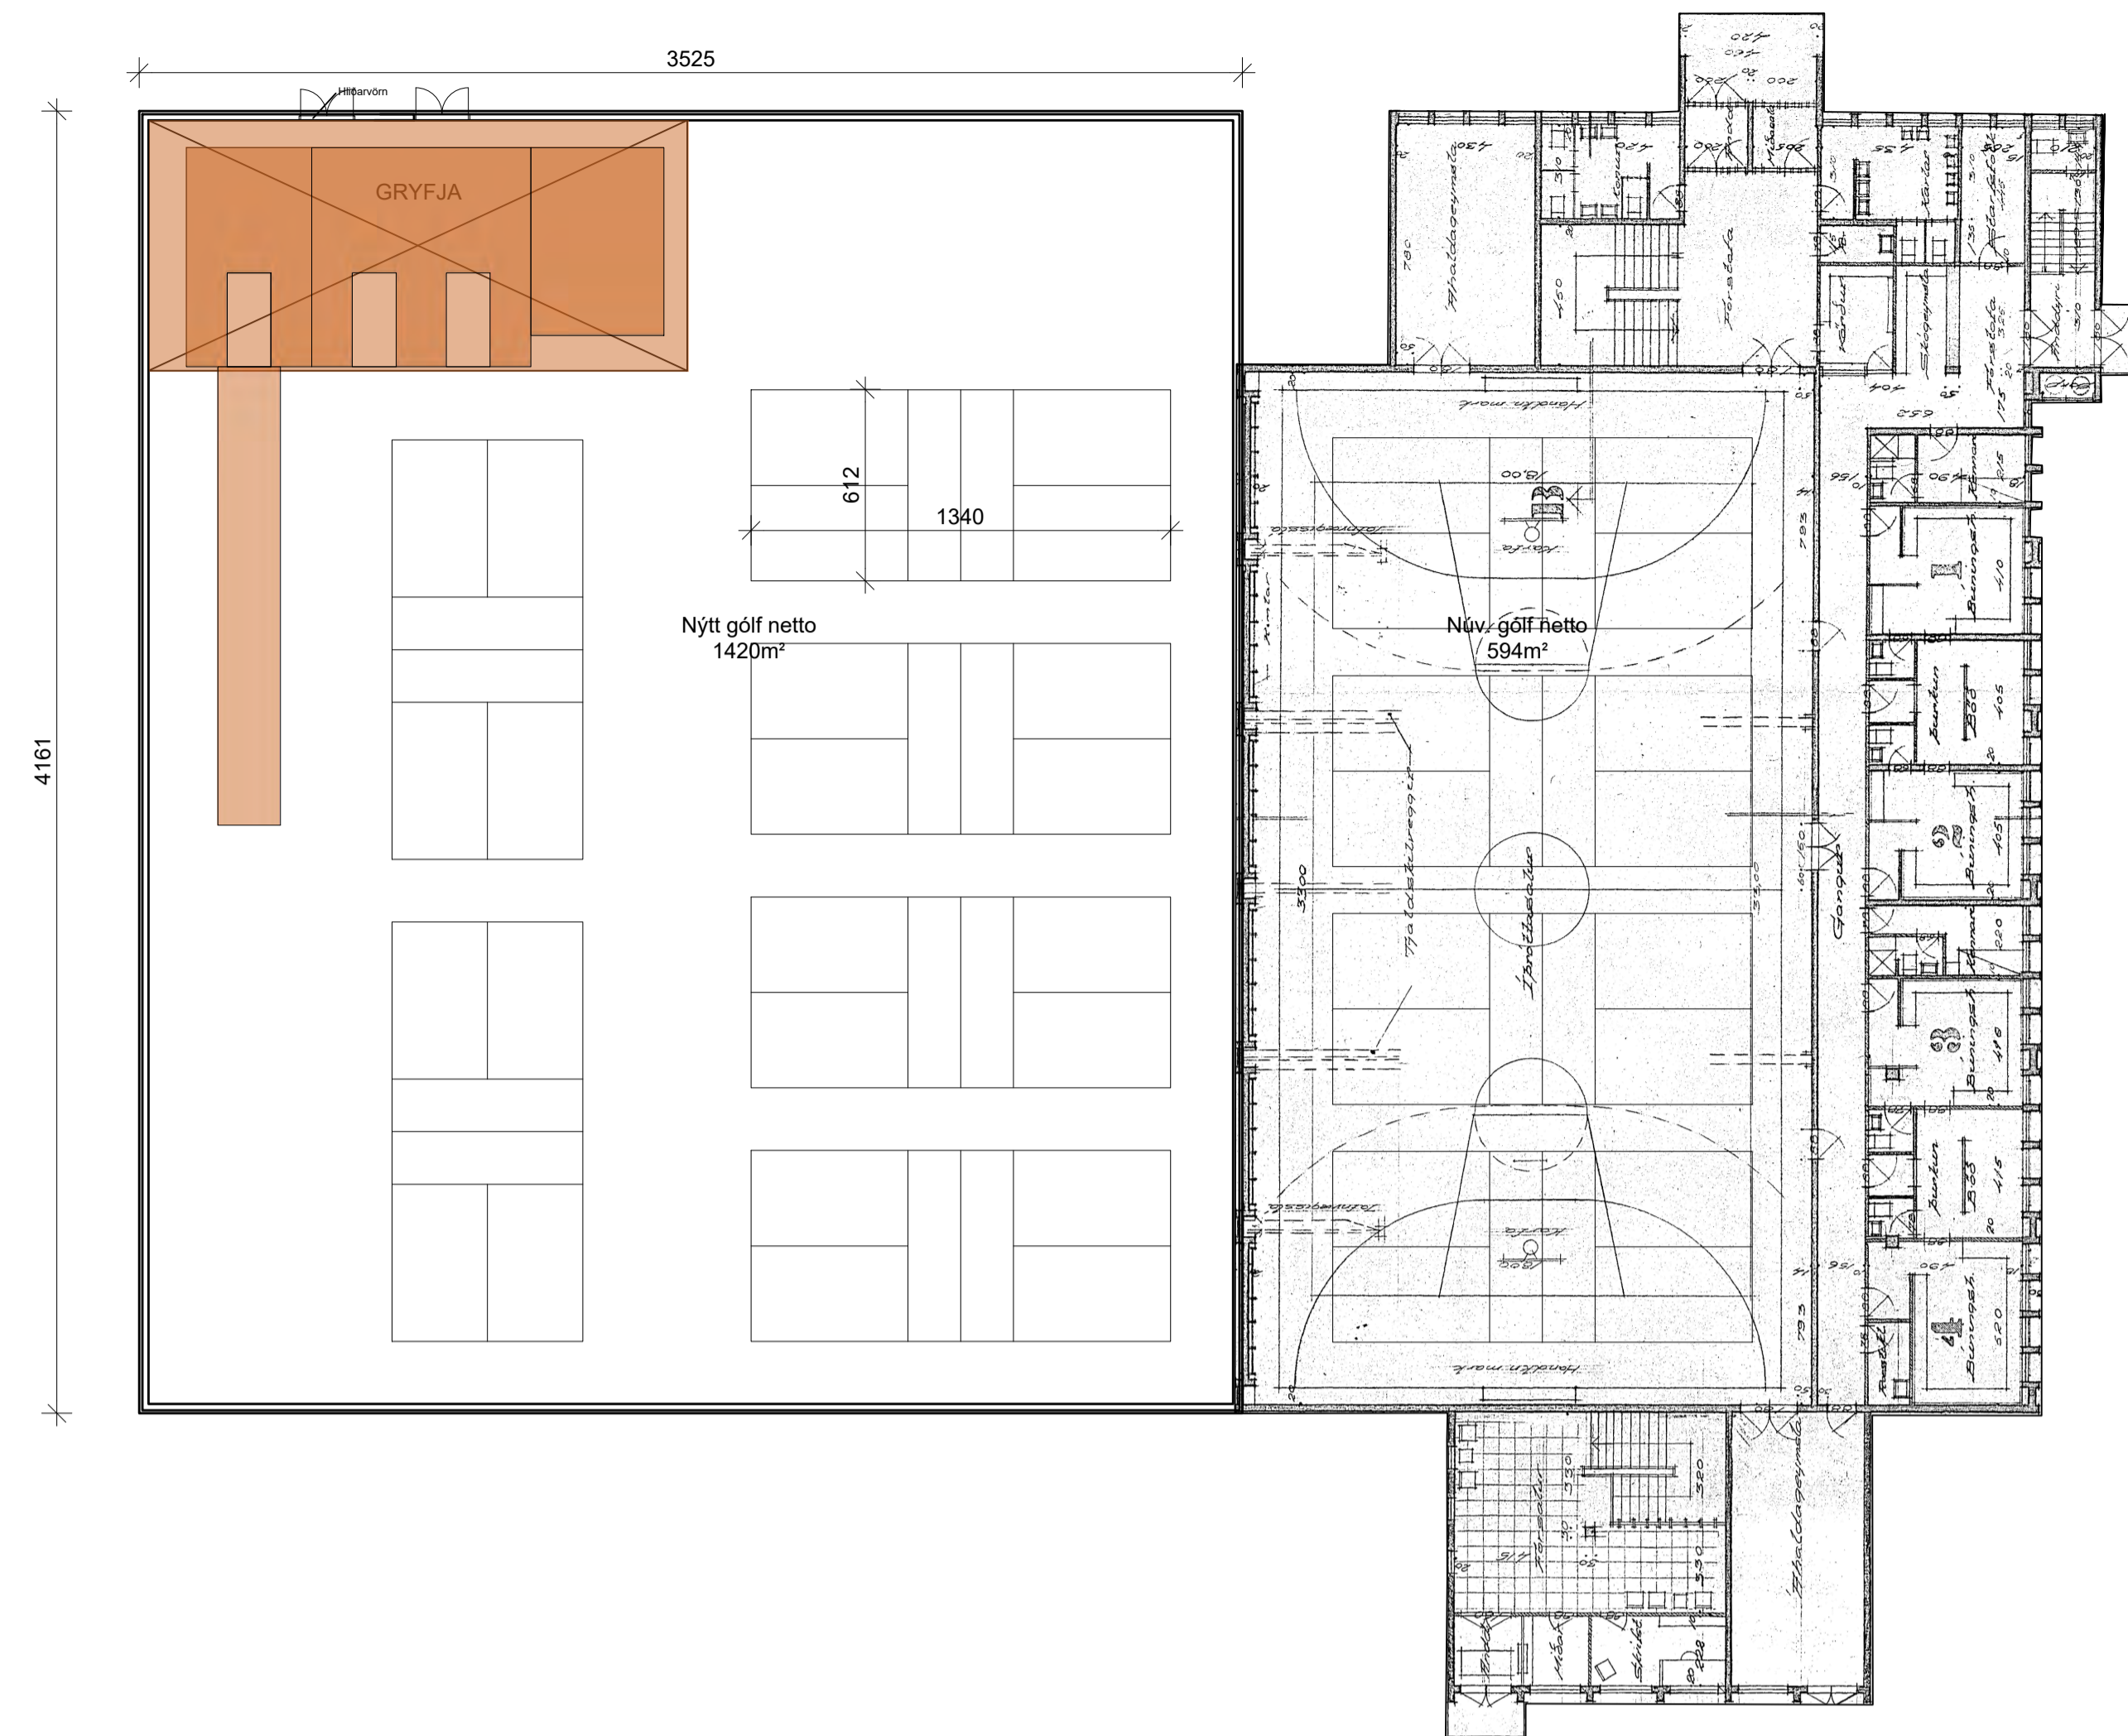


GRUNNMYND BADMINTON ÆFINGAR Fyrri áfangi

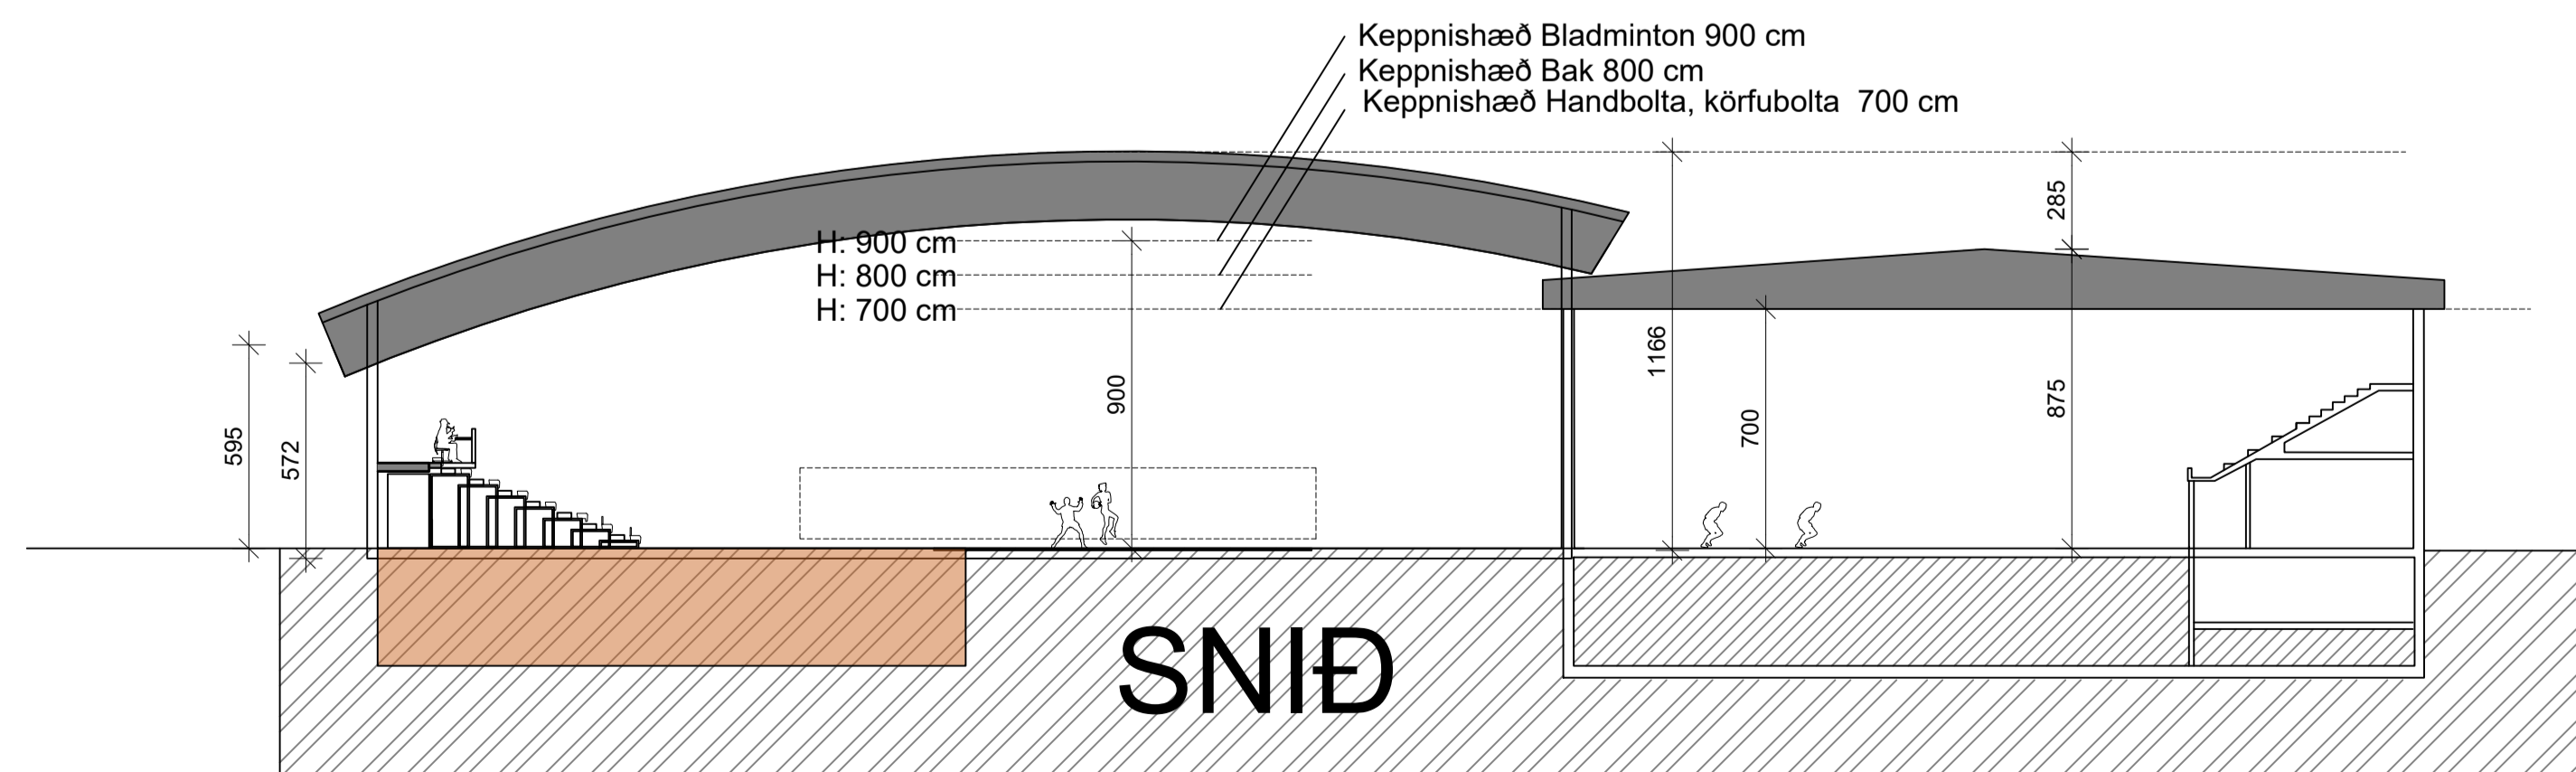


BREYTT				JL	
1) 2023.12.04 málsetning				JL	
HEITI VERKS					
ÍÞRÓTTAÐÚS - KEPPNISHÚS					
SKÓLAMÖRK 2-6, HVERAGERÐI					
HEITI TERNINGAR					
TILLAGA 10 (2c+d)					
GRUNNMYND BADMINTON					
DAGSETNING	2023.12.21	MANNA	JL, KÁ	YFIR	JL
VERNAR		KVARNI	1:200	TERNAÐ	JEL
ALARK		arkitektar ehf.		DAUGVEIÐ 10 201 KÓPAVOGI SÍM: 534 8800 FAX: 534 8818 KT: 501183-0000 HVAÐSÁR 10 WWW.ALARK.IS	
JAKOB EMIK LINDAL - ARKITEKT F.A.I. KT. 50667-3229				F1004	
KONSTÁN ÁSGRÍMSÓN - ARKITEKT F.A.I. KT. 14096-4300				1 AF 15	

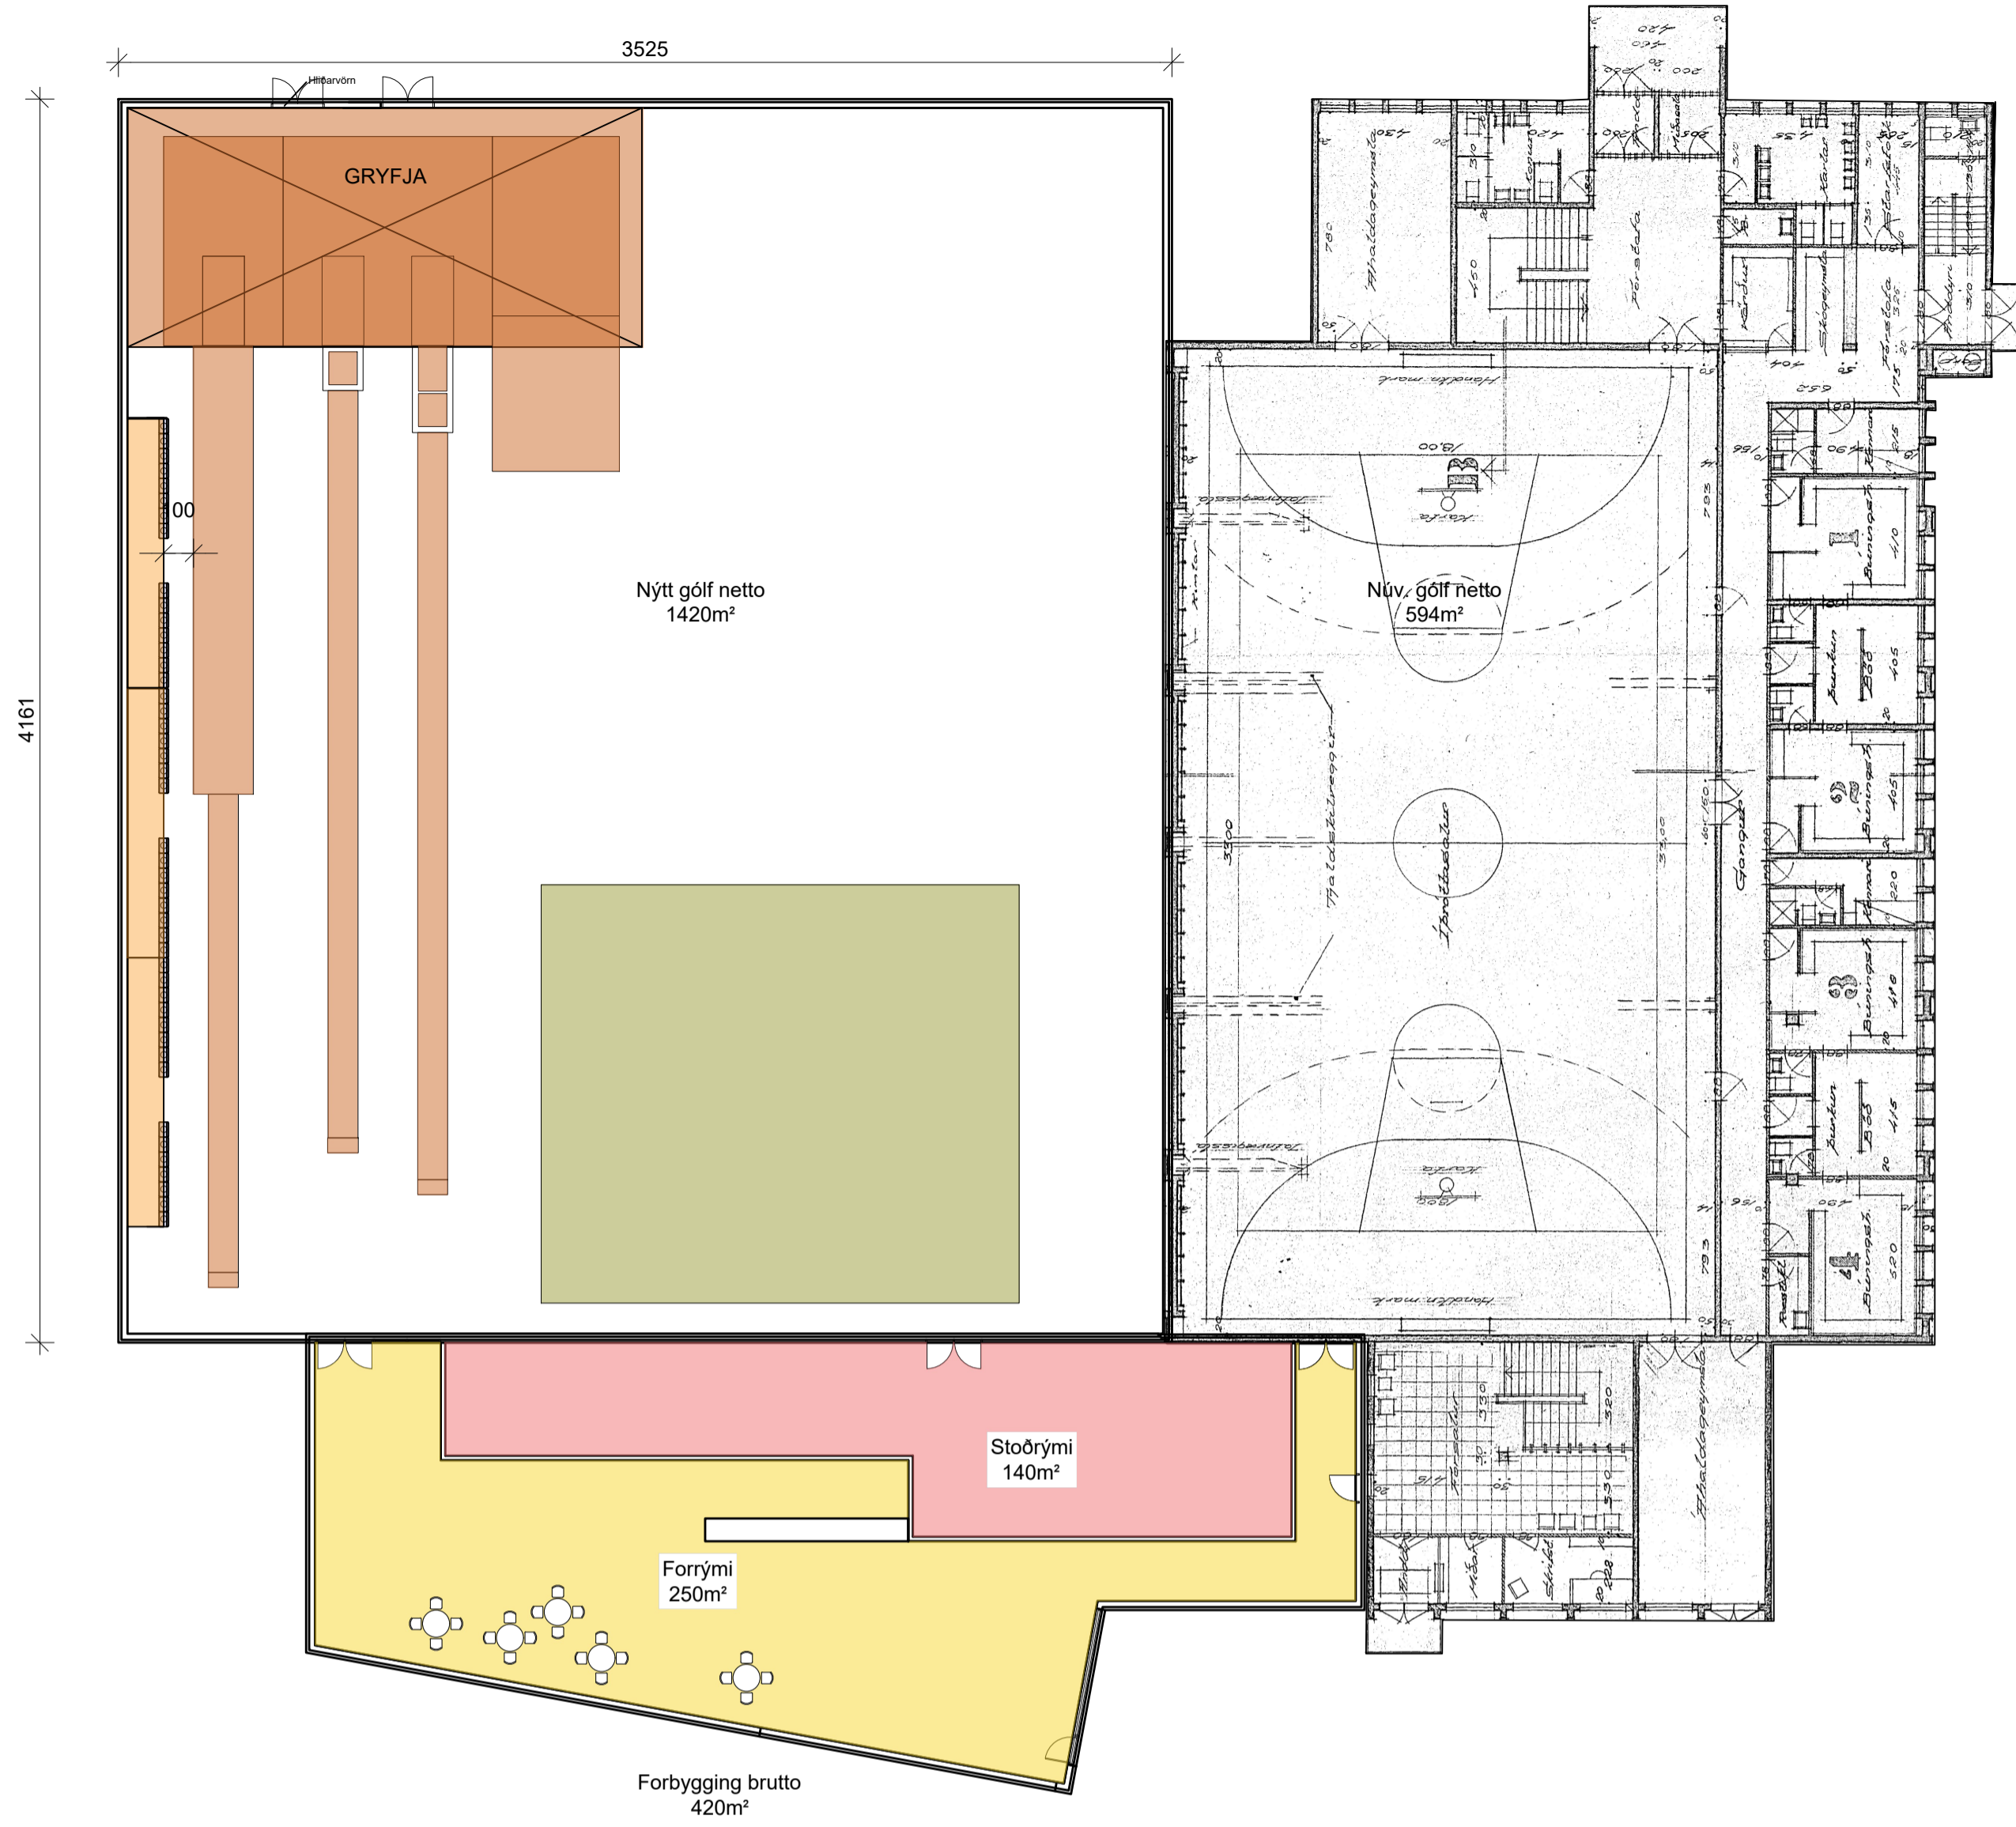

GRUNNMYND FIMLEIKAR ÆFINGAR Með seinni áfanga

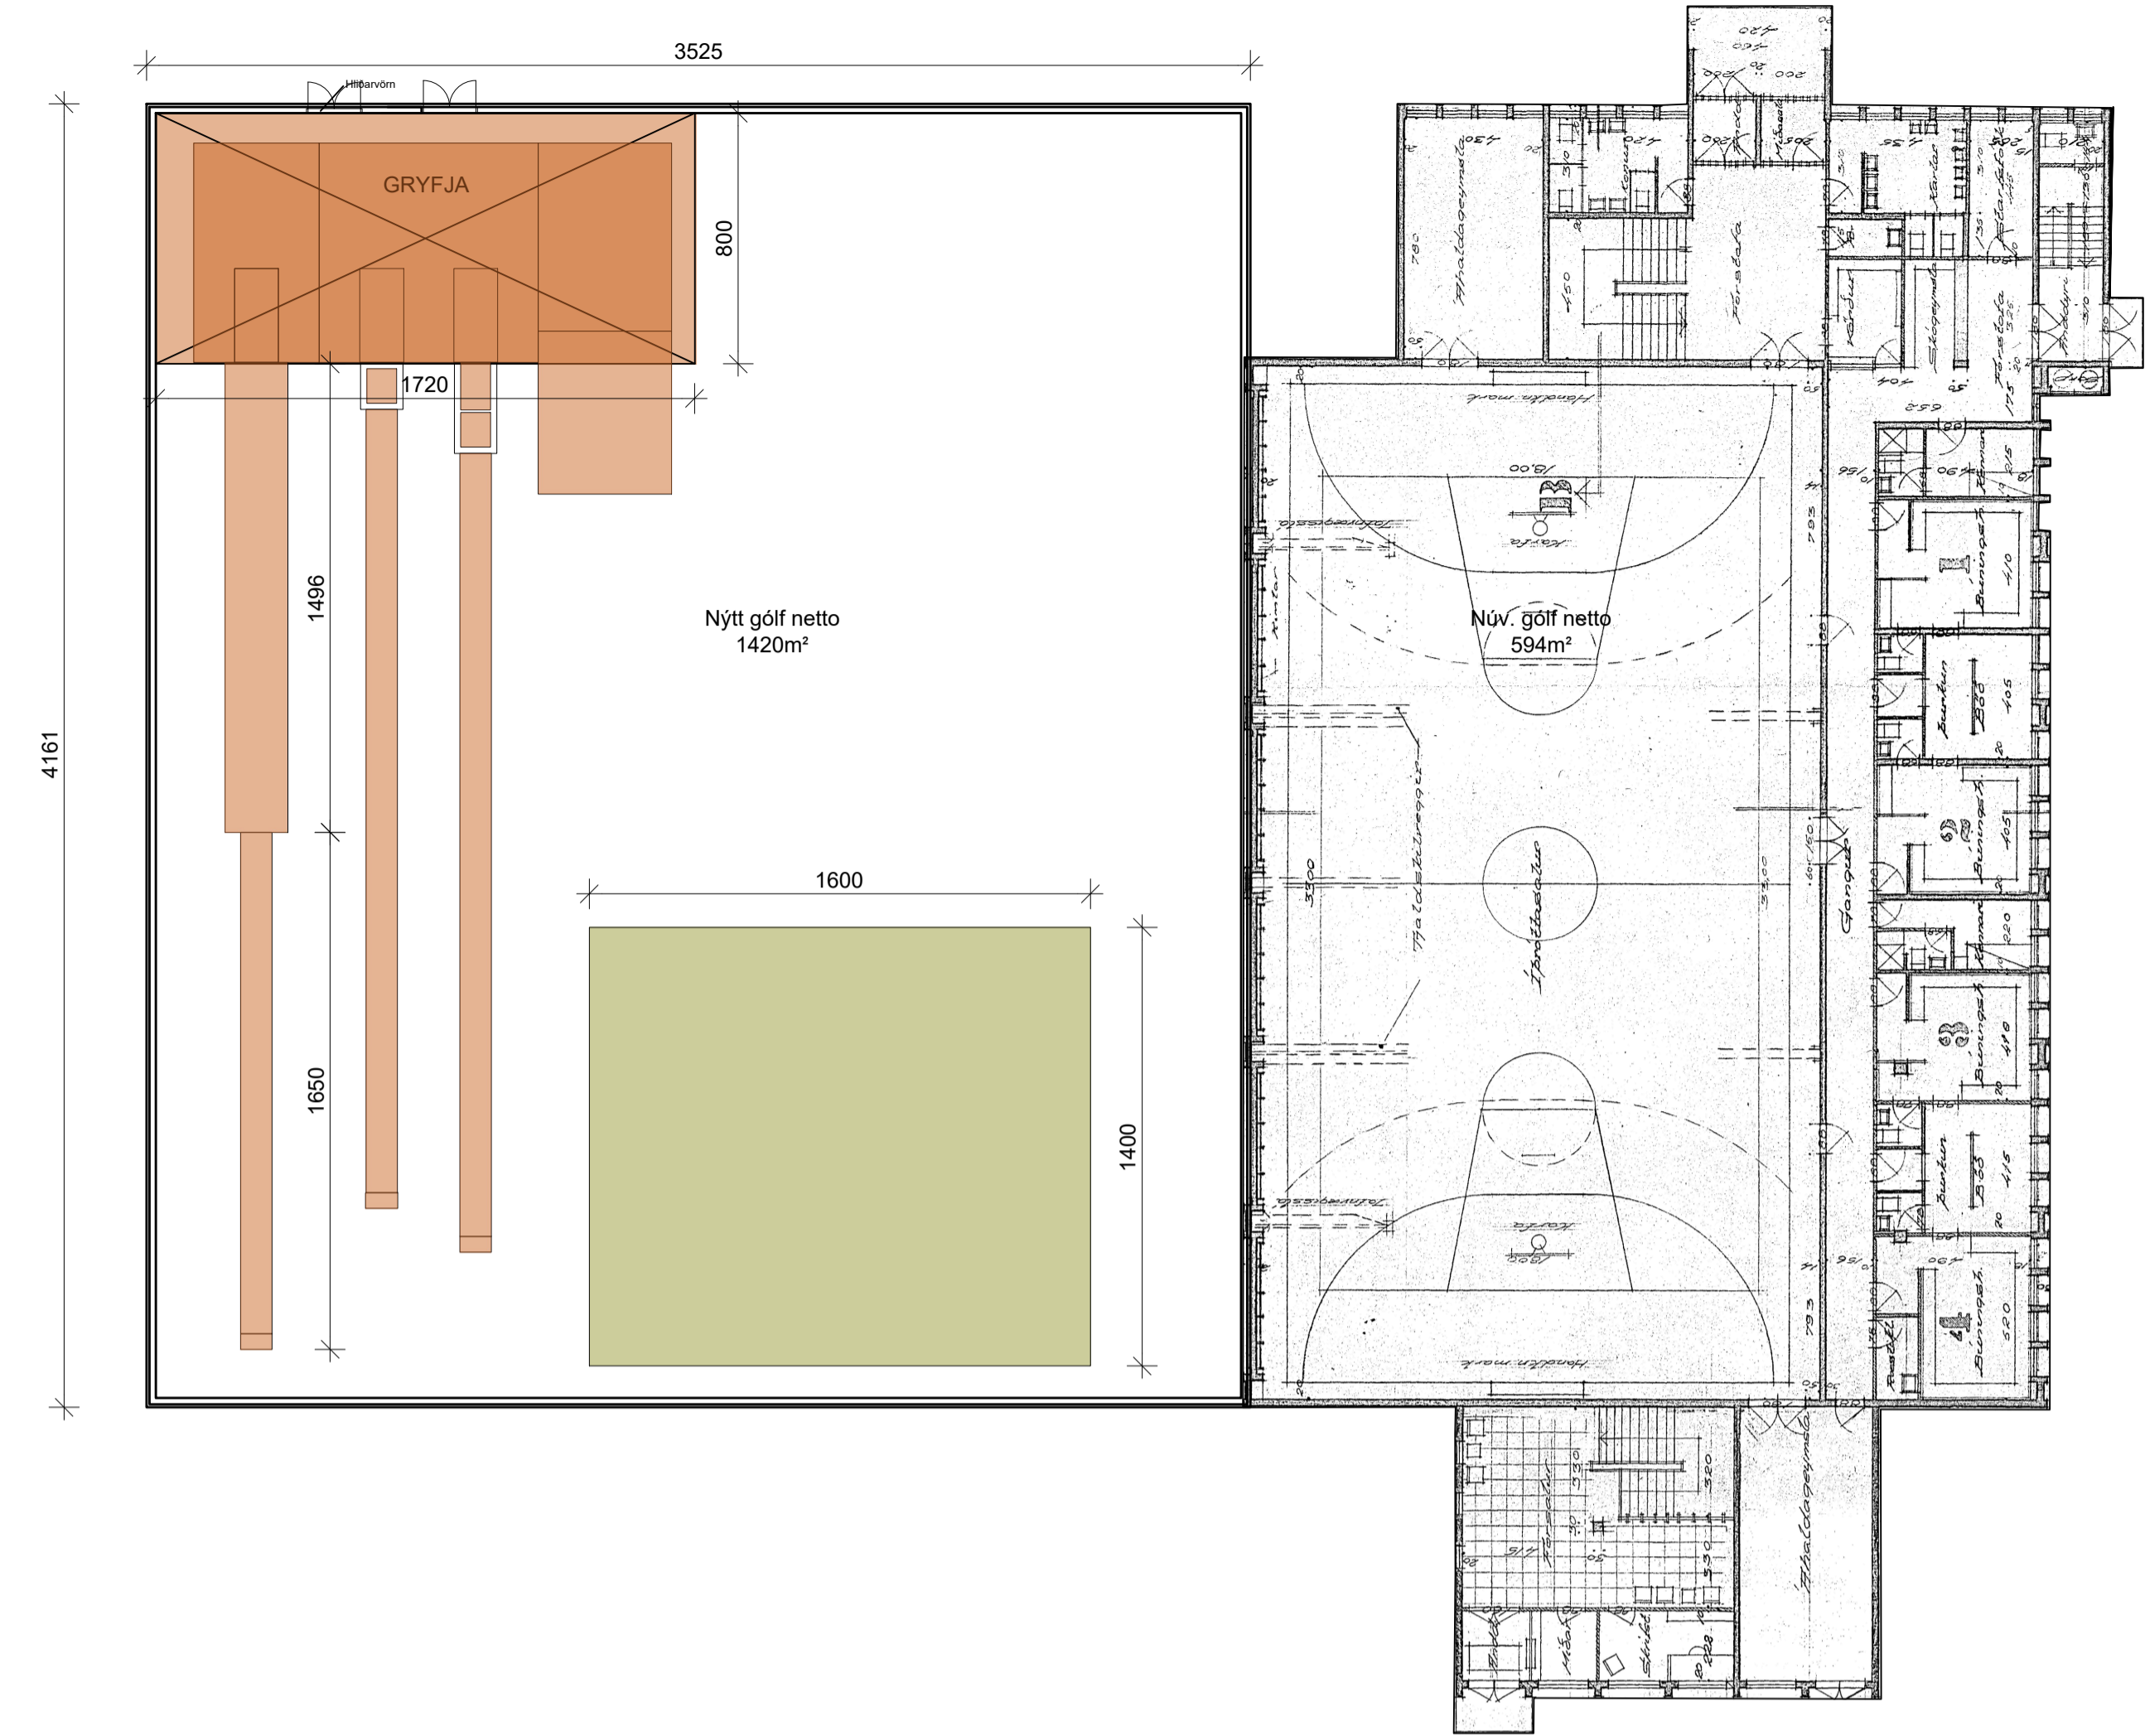

GRUNNMYND FIMLEIKAR ÆFINGAR Fyrri áfangi

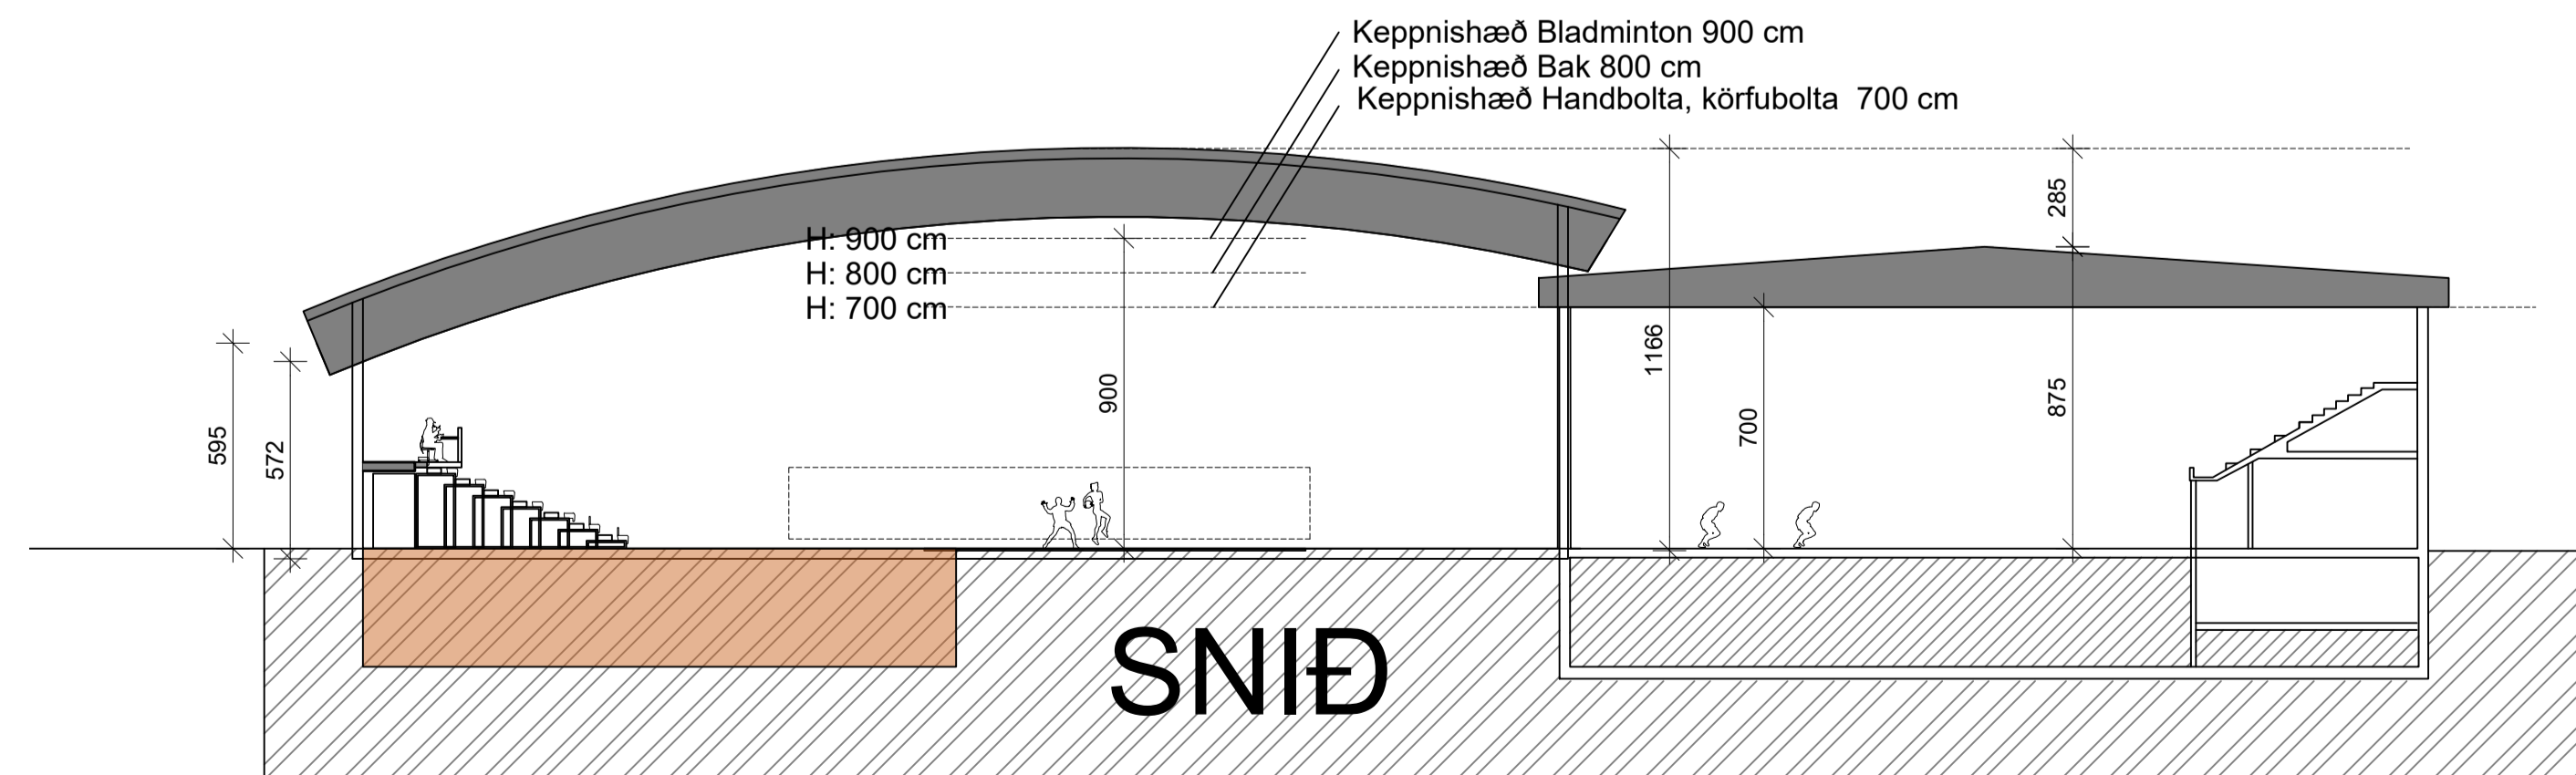


BREYTT			
HEITI VERKS			
ÍÞRÓTTAHÚS - KEPPNISHÚS SKÓLAMÖRK 2-6, HVERAGERÐI			
HEITI TERNINGAR			
TILLAGA 10 (2c+d) GRUNNMYND FIMLEIKAR			
DAGS:	2023.12.21	HAHNAD:	JL, KÁ
VERND:		YFIR:	JL
		TEKNAÐ:	JEL
		KVARN:	1:200
ALARK		SALVEGI 18 201 KOPAVOGUR SÍM: 534 8800 FAX: 534 8818 KT: 50150-2400 HAFSÁR 11 WWW.ALARK.IS	
JACOB EML LINDAL - ARCHITECT F.A.I. KT. 05007-5229		arkitektar ehf.	
KRISTJÁN AÐGJERSÓN - ARCHITECT F.A.I. KT. 14096-4206			
			F1005
			1 AF 15




AFSTÖÐUMYND-NÚVERANDI
1 : 500

BREYTT			
HEITI VERKS:			
ÍPRÓTTAHÚS-KEPPNISHÚS			
SKÓLAMÖRK 2-6, HVERAGERÐI			
HEITI TERNINGAR:			
TILLAGA 10 C / D			
NÚVERANDI AFSTÖÐUMYND			
DAGS:	2023.12.21	HANNAF:	JL, KÁ
VERKUR:	1923	YRFR:	JL
		TEKNAF:	SJ
ALARK JAKOB EMBELINDAL ARKITEKT F.A.I. KT. 55997-3229 KRISTJÁN AÐGERÐSSON ARKITEKT F.A.I. KT. 14095-4305		DALVEG 18 201 KÓPÁVOGUR Sími: 534 8800 Fax: 534 8818 KT: 201153-0409 alark@alark.is www.alark.is	
arkitektar ehf.		F1006	

12222023 9:35:42 E:\Virkni\10_2019\Kerandi-Birta\10_Skólamörk_2-6_2-2_Gætt_tekninga\2-2_13_Tilbyggjandi\Skólamörk_2-6_100gr.rvt AM

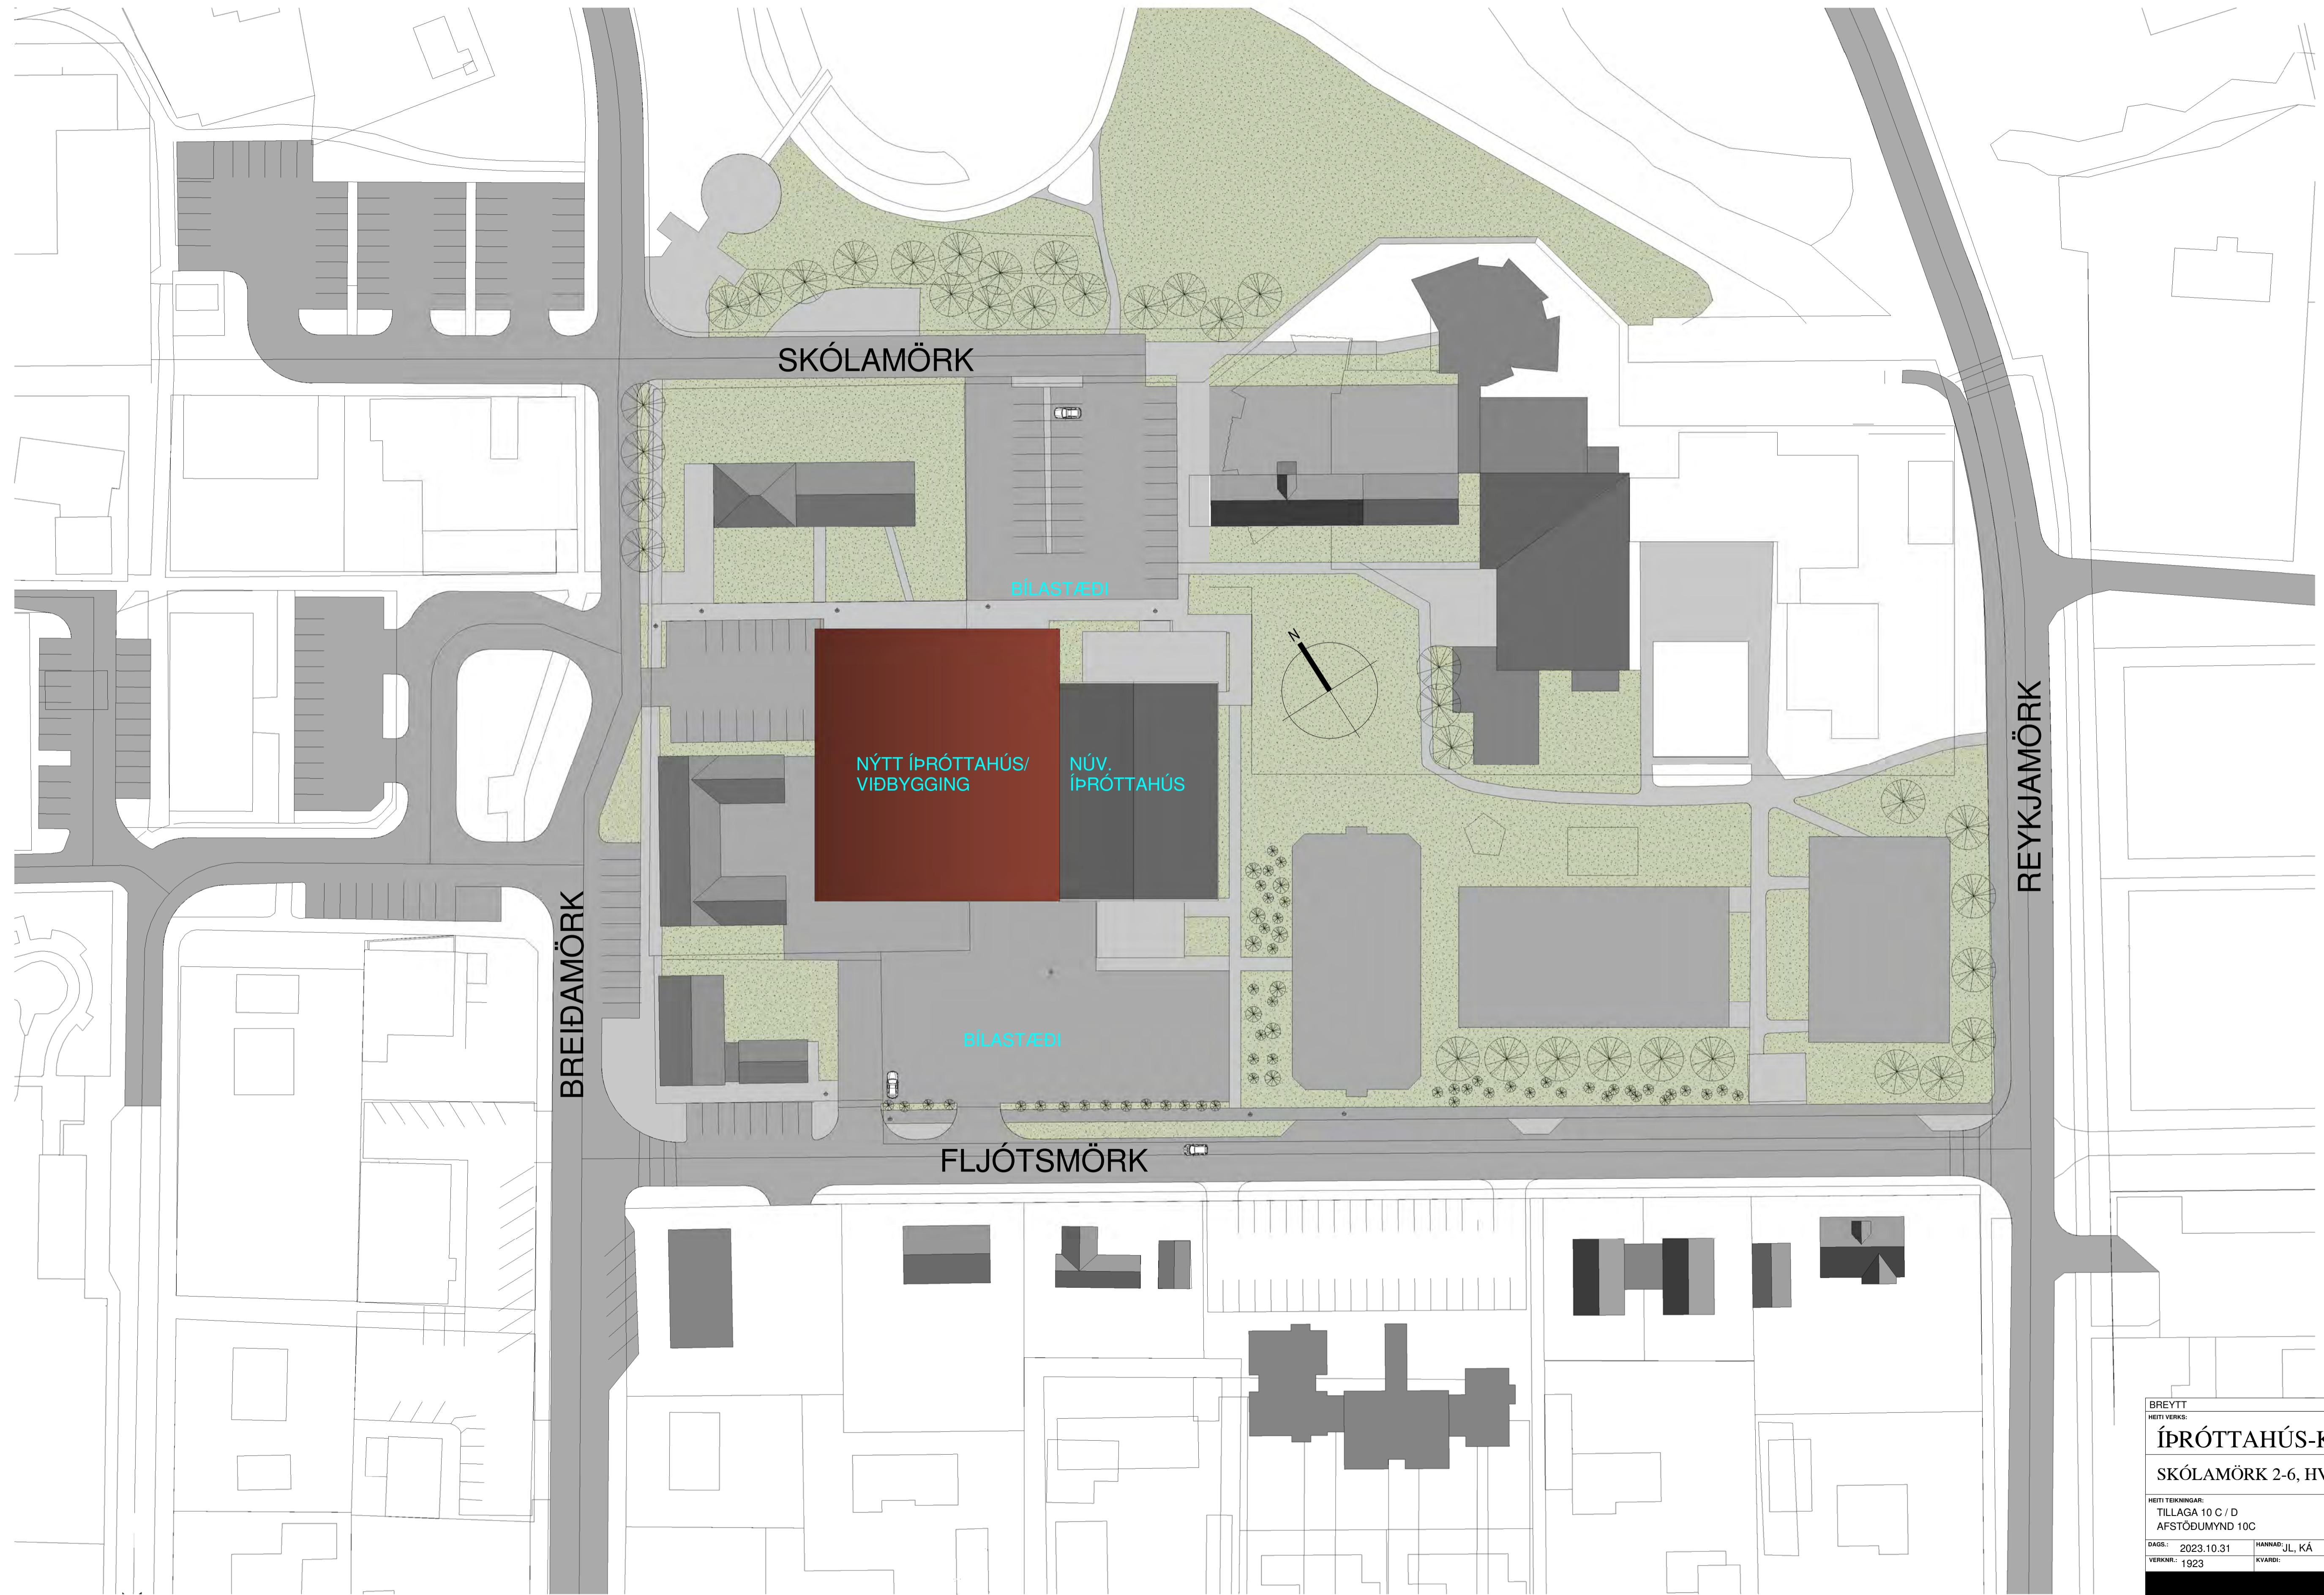


AFSTÖÐUMYND-TILLAGA 10C
1 : 500

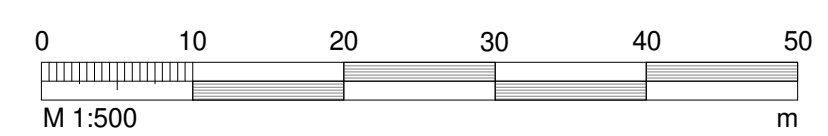


BREYTT HEITI VERKS:			
ÍPRÓTTAHÚS-KEPPNISHÚS			
SKÓLAMÖRK 2-6, HVERAGERDI			
HEITI TEIÐNÁMJA:			
TILLAGA 10 C / D			
AFSTÖÐUMYND 10C			
DAGS:	2023.10.31	HANNAF:	JL, KÁ
VERKUR:	1923	YFIRF:	JL
		TEIÐNAF:	SJ
ALARK <small>JAKOB EMBELINDAL ARKITEKT F.A.I. KT. 55997-3229 KRISTJÁN AÐGERÐSSON ARKITEKT F.A.I. KT. 14095-4309</small>		DALVEGI 18 201 KÓPÁVOGI Sími: 534 8800 Fax: 534 8818 KT. 201153-0409 alark@alark.is www.alark.is	
			F1007

1222/2023 9:35:48 E:\Vekurfr\10_2019\Kerandi\Birta\Skólamörk_2-6_2-2_Carri_tekningar\2.2.3_Ípróttahúsi\Skólamörk_2-6_1007.dwg AM

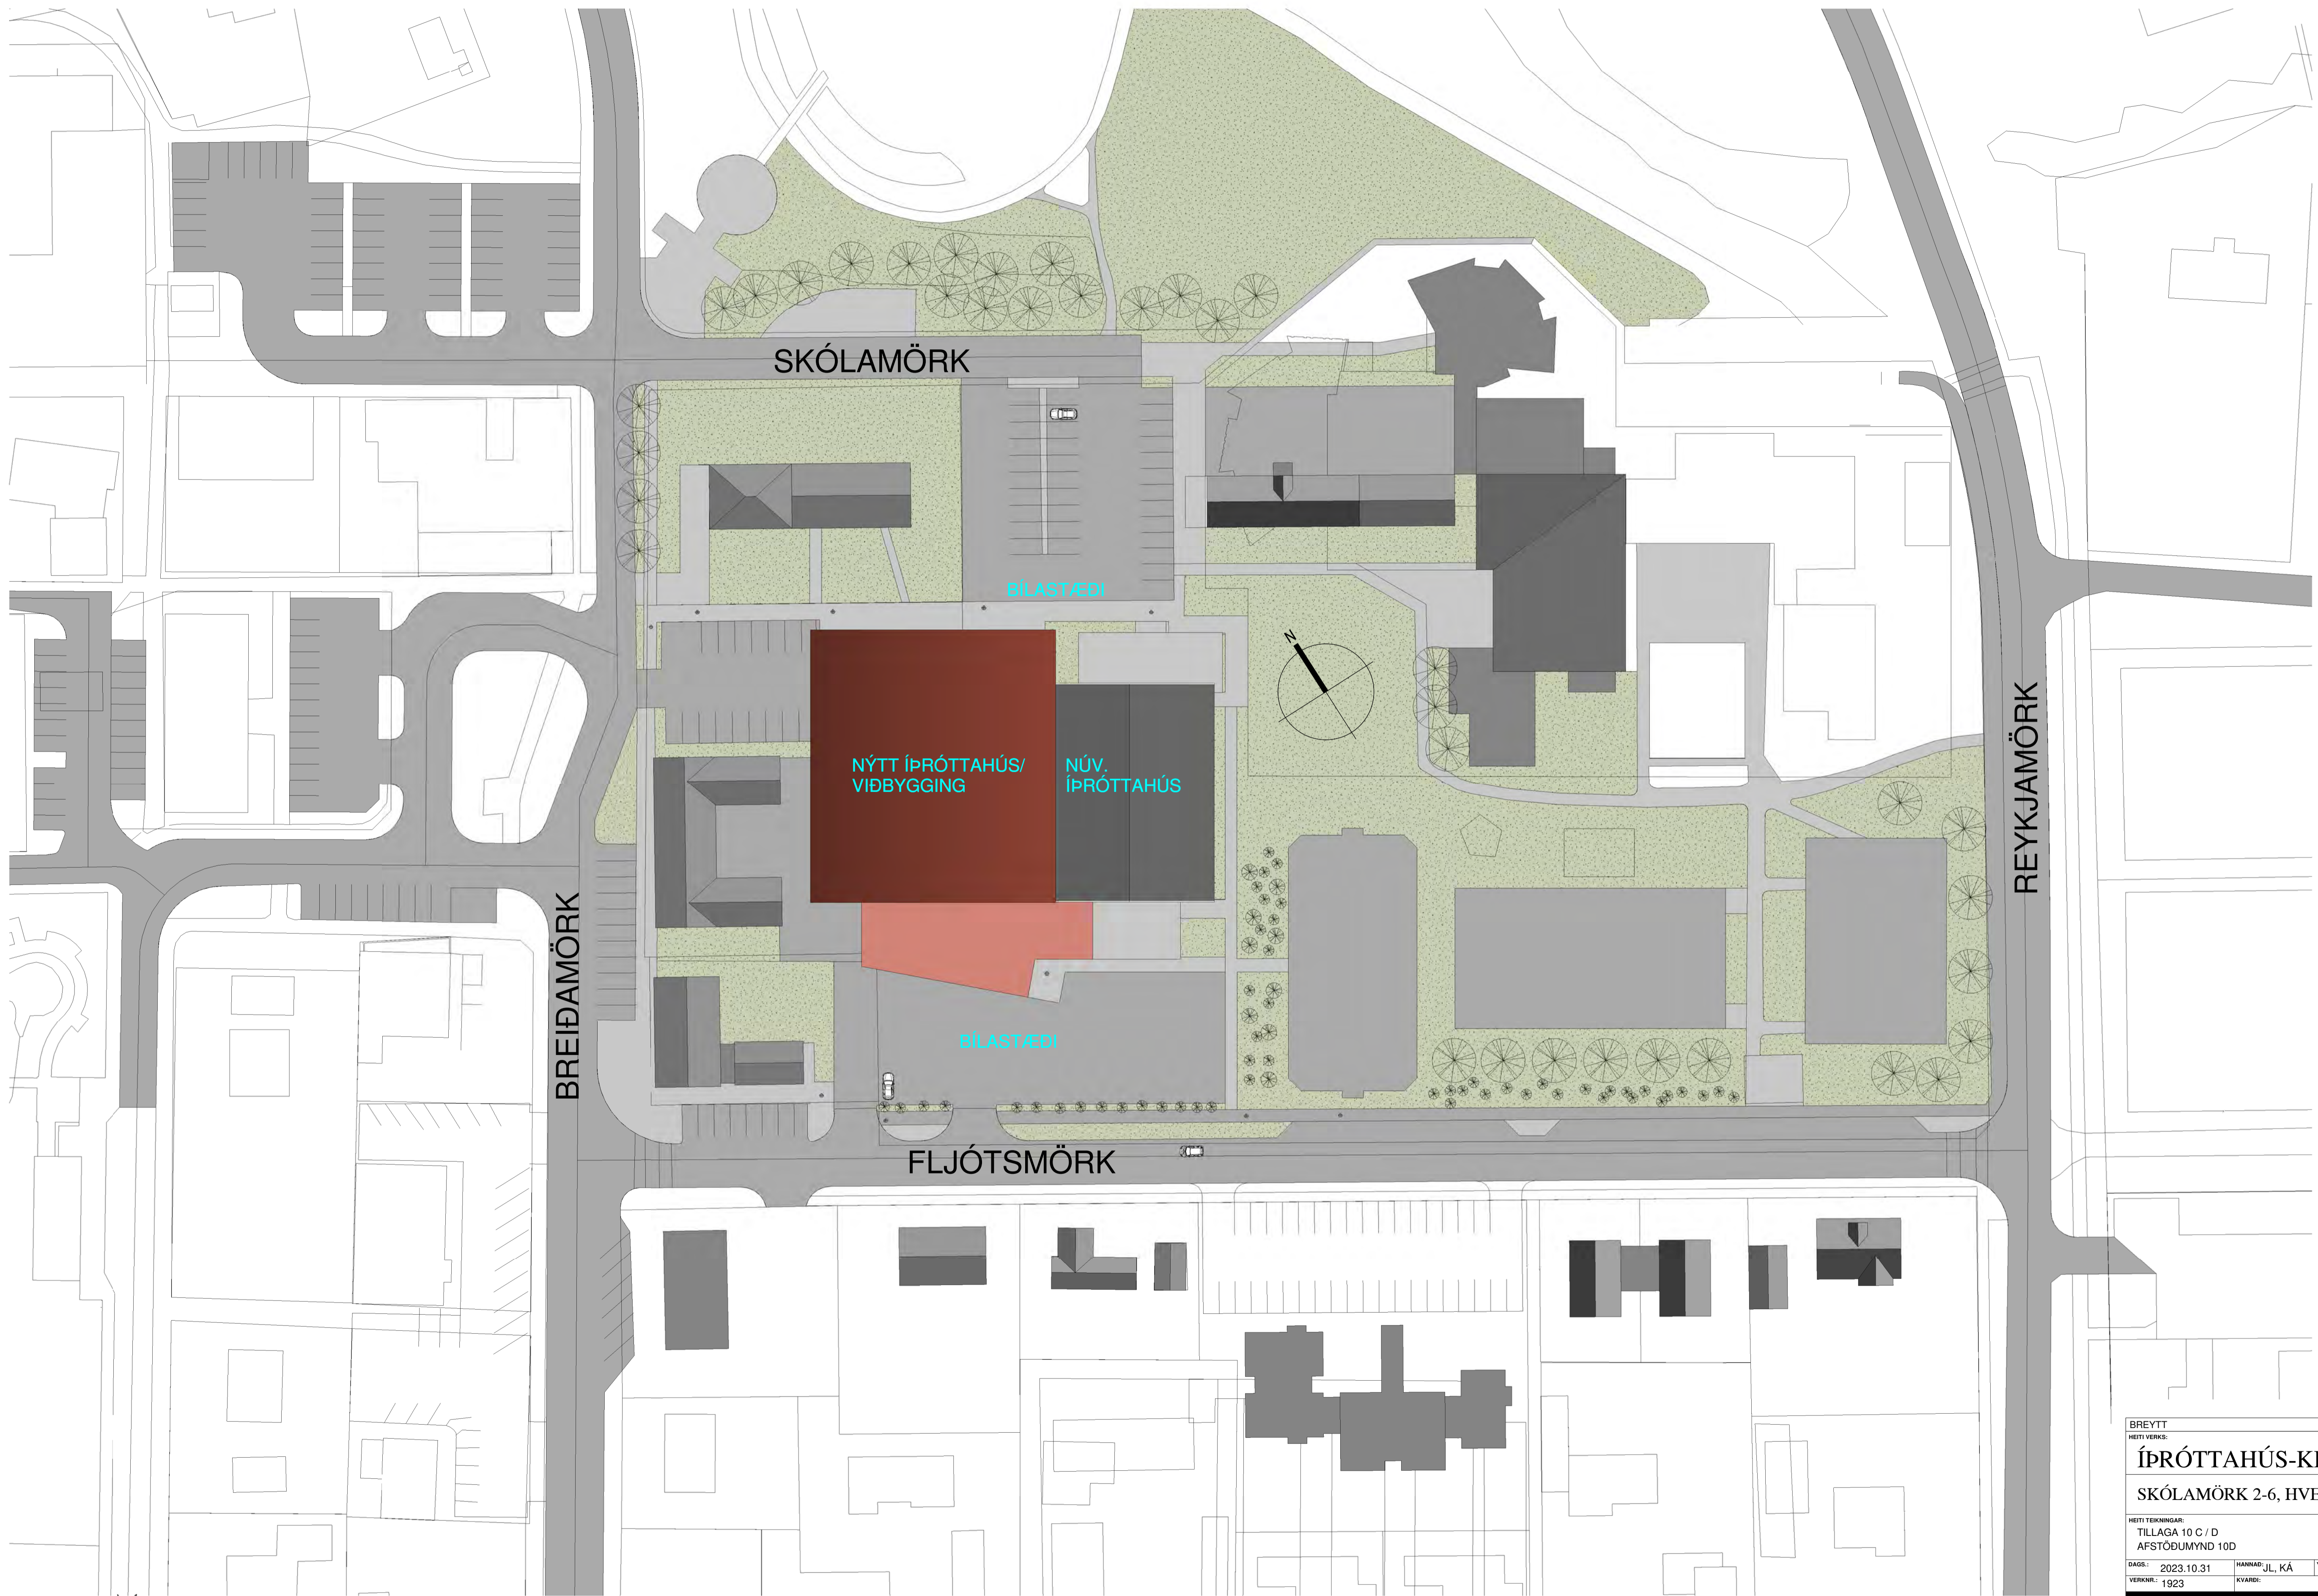


AFSTÖÐUMYND-TILLAGA 2D
1 : 500

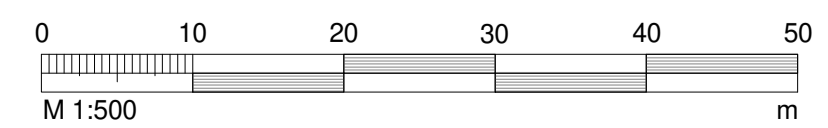


BREYTT			
HEITI VERKS:			
ÍPRÓTTAHÚS-KEPPNISHÚS			
SKÓLAMÖRK 2-6, HVERAGERDI			
HEITI TERNINGAR:			
TILLAGA 10 C / D			
AFSTÖÐUMYND 10D			
DAGS:	2023.10.31	HANNAÞ:	JL, KÁ
VERKUR:	1923	YFIRF:	JL
		TEKNAÞ:	SJ
DALVEGI 18 201 KÓPÁVOGI Sími: 534 8000 Fax: 534 8018 KT: 2011533409 alark@alark.is www.alark.is		ALARK arkitektar ehf.	
JAKOB EMBELINDAL ARKITEKT FAL KT: 555957-5229 KRISTJÁN AÐGERÐSSON ARKITEKT FAL KT: 140956-4309			
			F1008



Reist mynd-NÚVERANDI

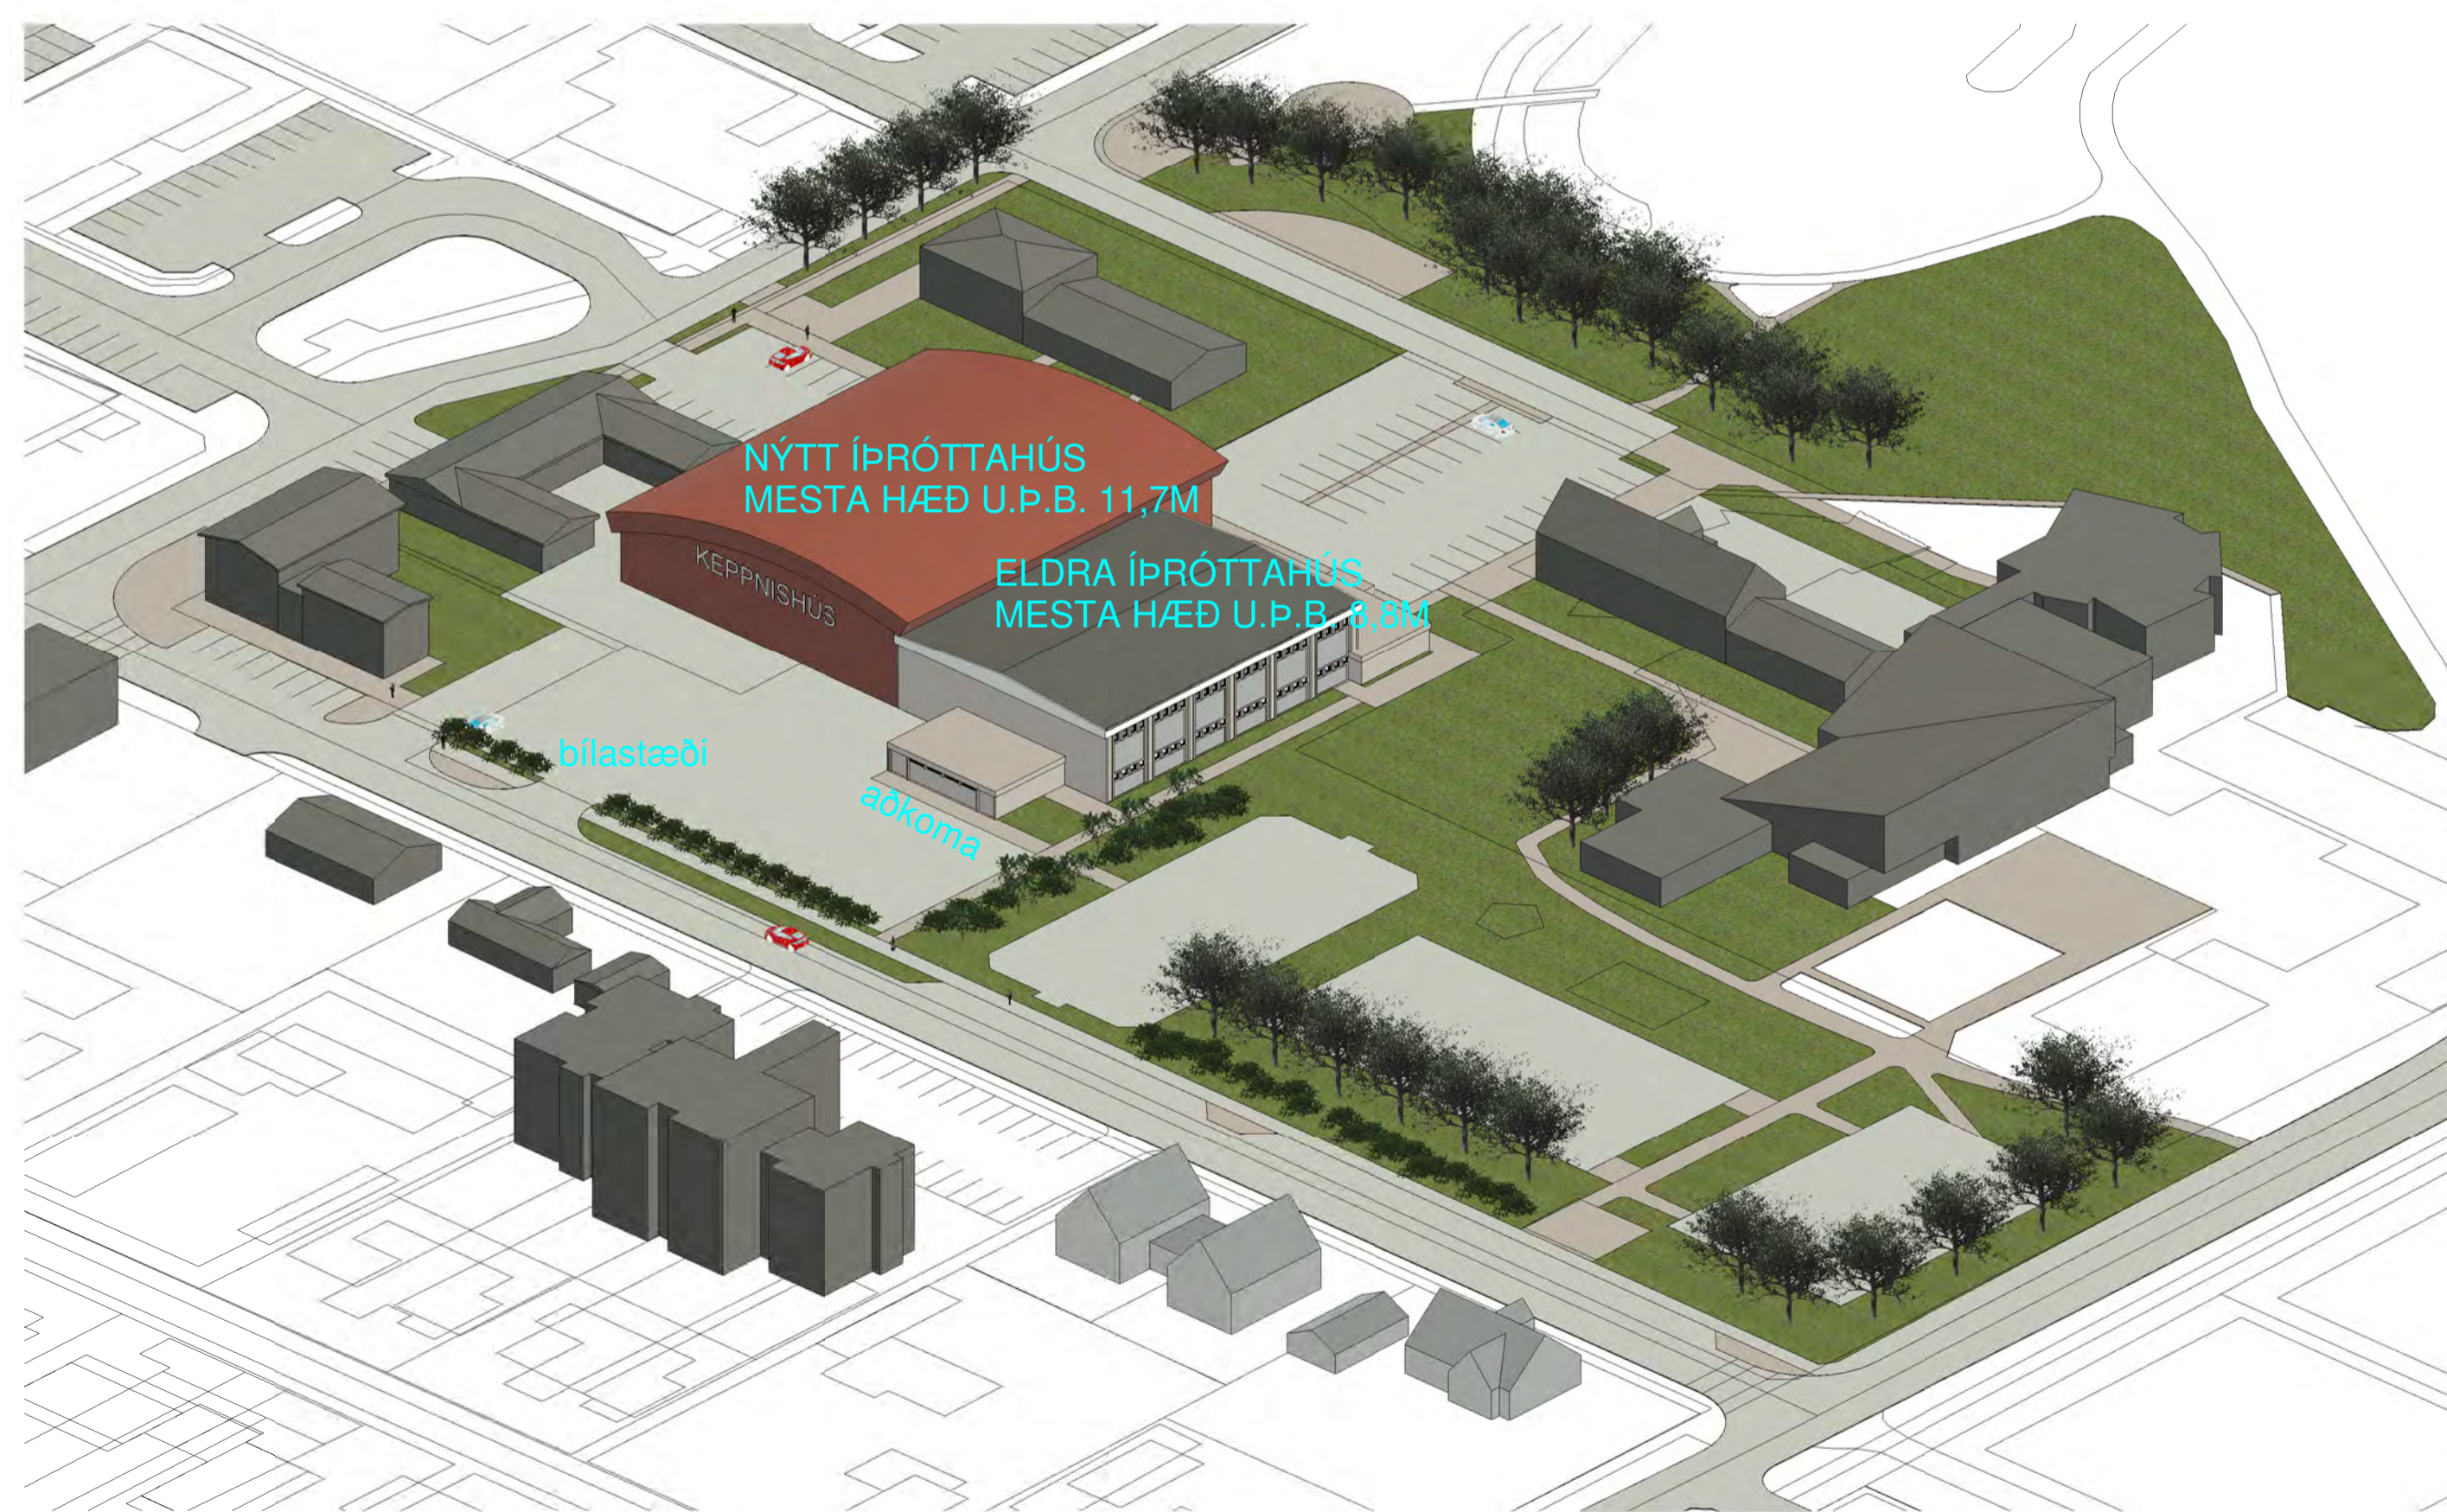


Reist mynd-TILLAGA 10C

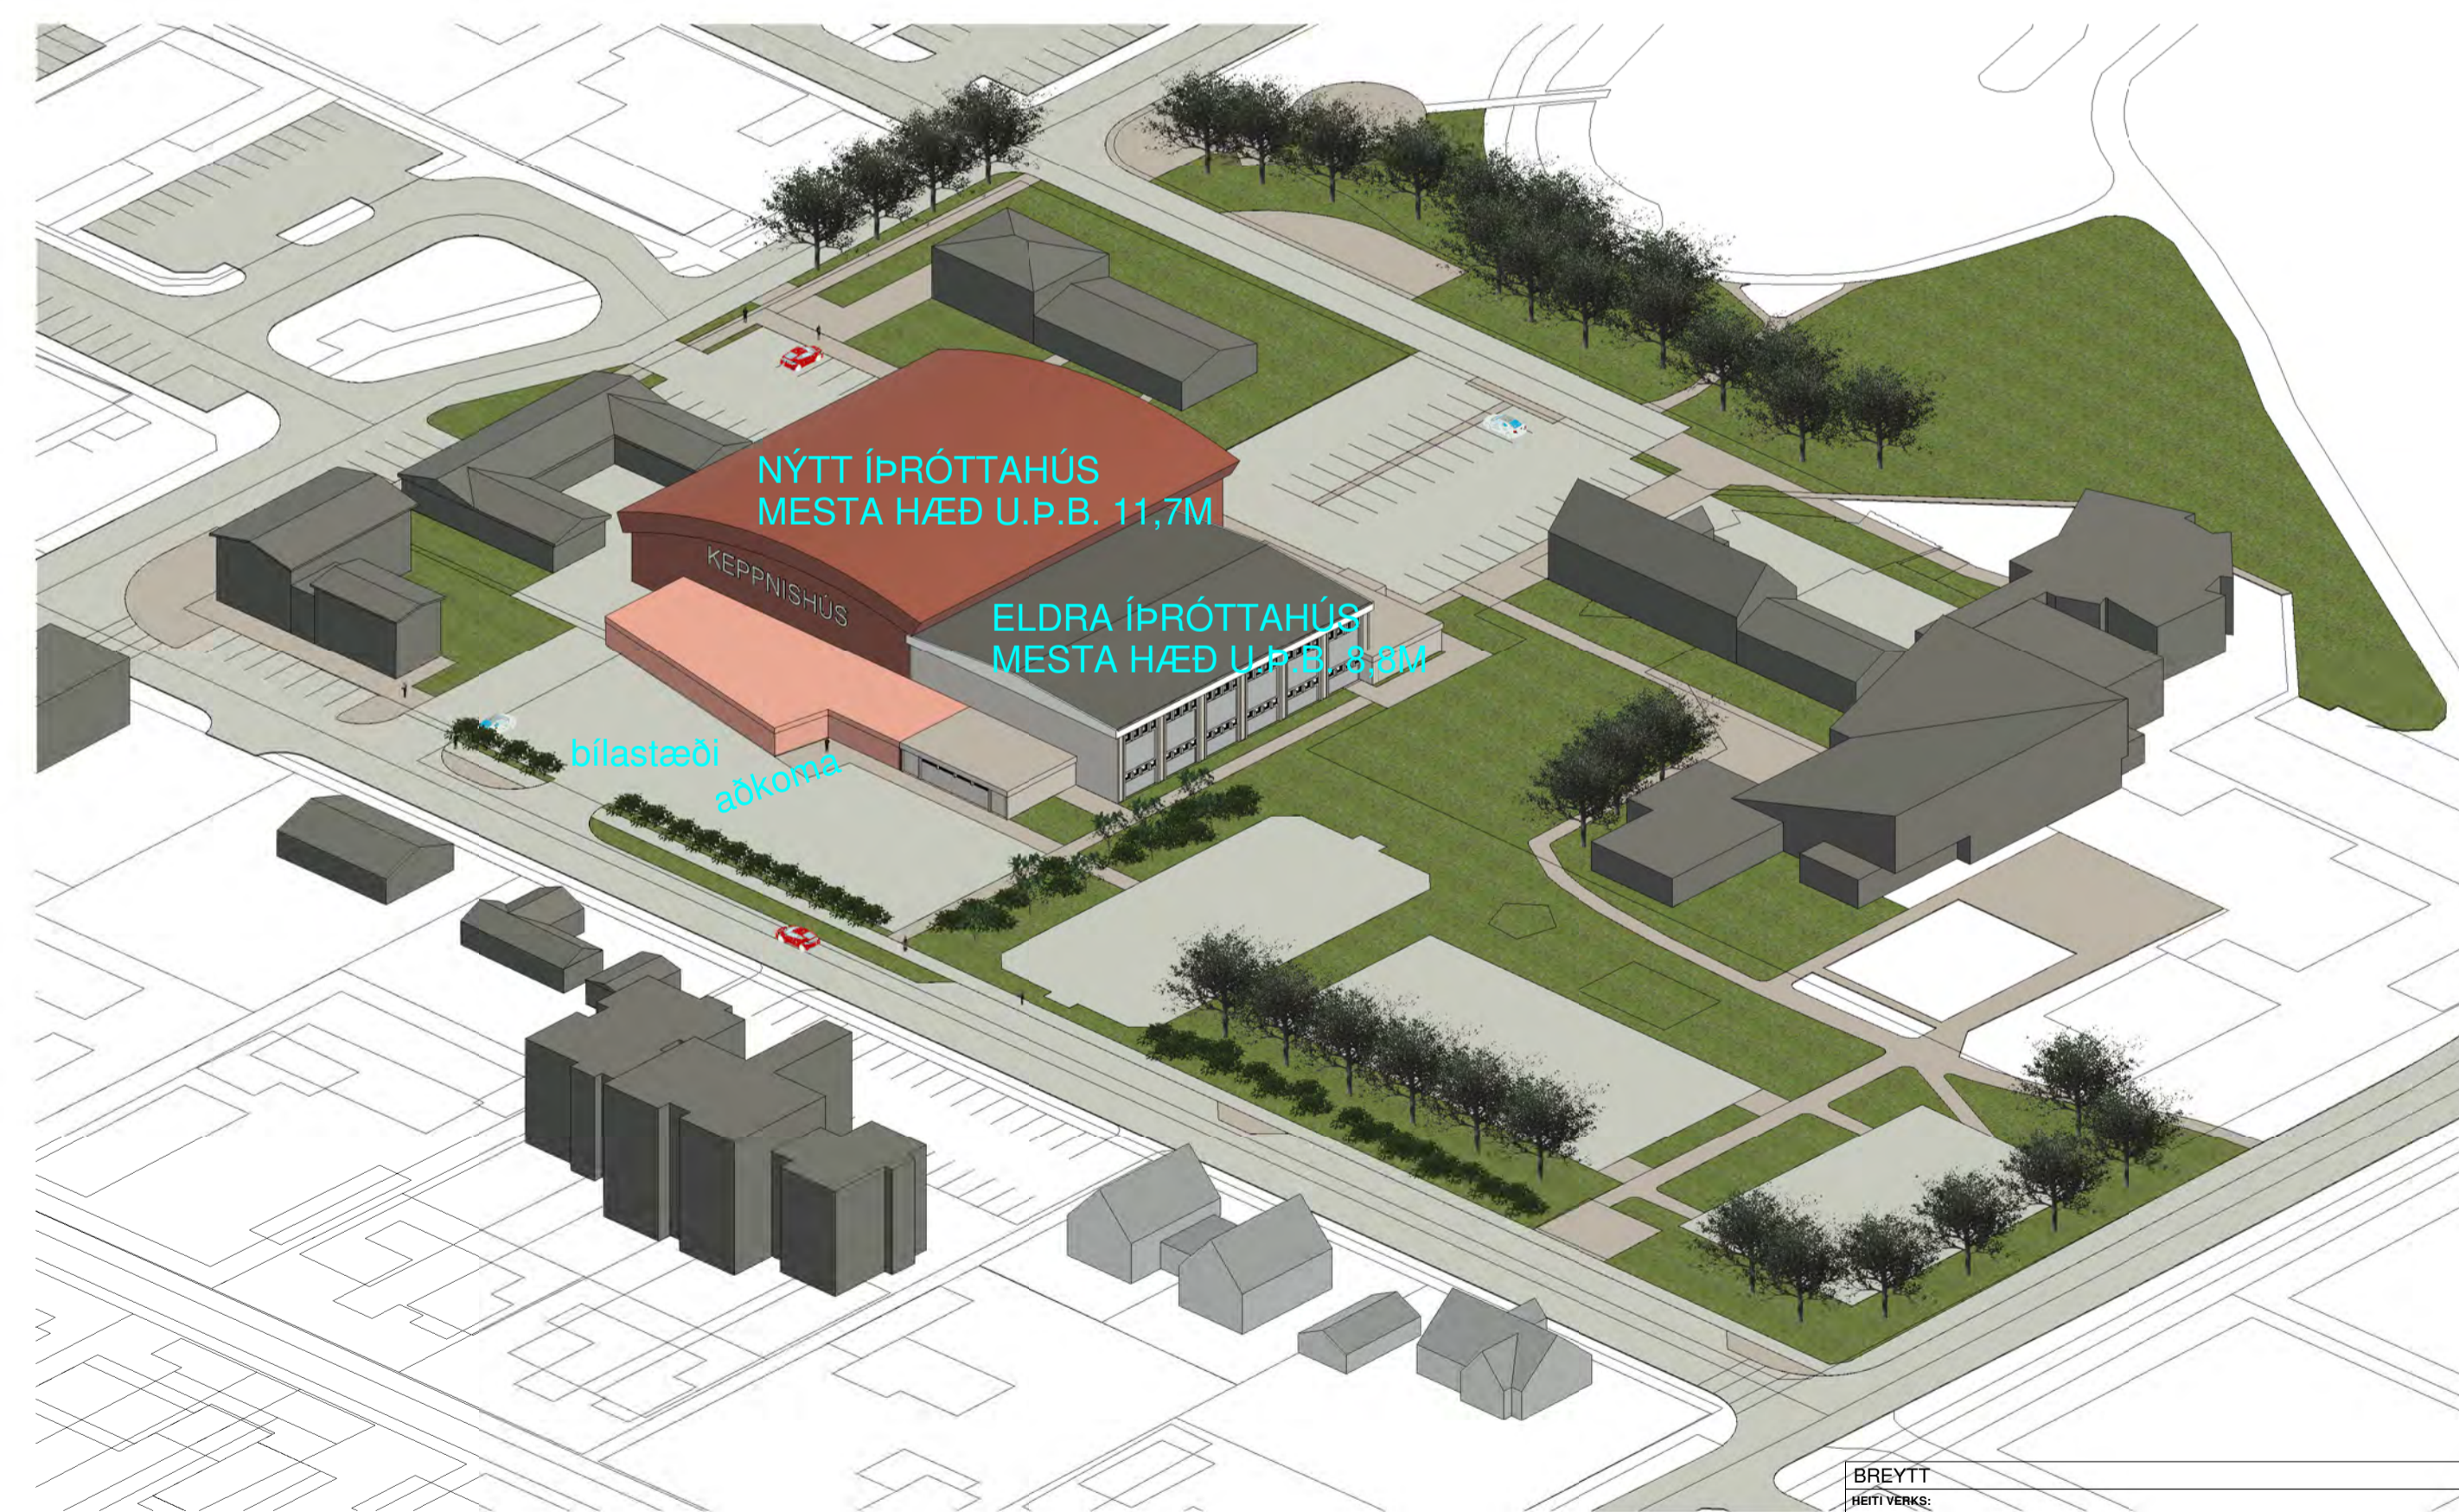


Reist mynd-TILLAGA 10D

BREYTT HEITI VERKS			
ÍPRÓTTAHÚS-KEPPNISHÚS			
SKÓLAMÖRK 2-6, HVERAGERDI			
HEITI TERNINGAR:			
TILLAGA 10 C / D			
REISTAR MYNDIR			
DAGS:	2023.10.31	HANNAF:	JL, KÁ
VERKNR.:	1923	YRFR:	JL
		TEKNAF:	SJ
ALARK arkitektar ehf.		DALVEGI 18 201 KÓPÁVOGI Sími: 534 8800 Fax: 534 8818 KT: 2011103409 alark@alark.is www.alark.is	
JAKOB EMBEL LINDAL ARKITEKT F.A.I. KT: 055957-0229 KRISTJÁN AÐGERÐSSON ARKITEKT F.A.I. KT: 140956-0205		F1009	

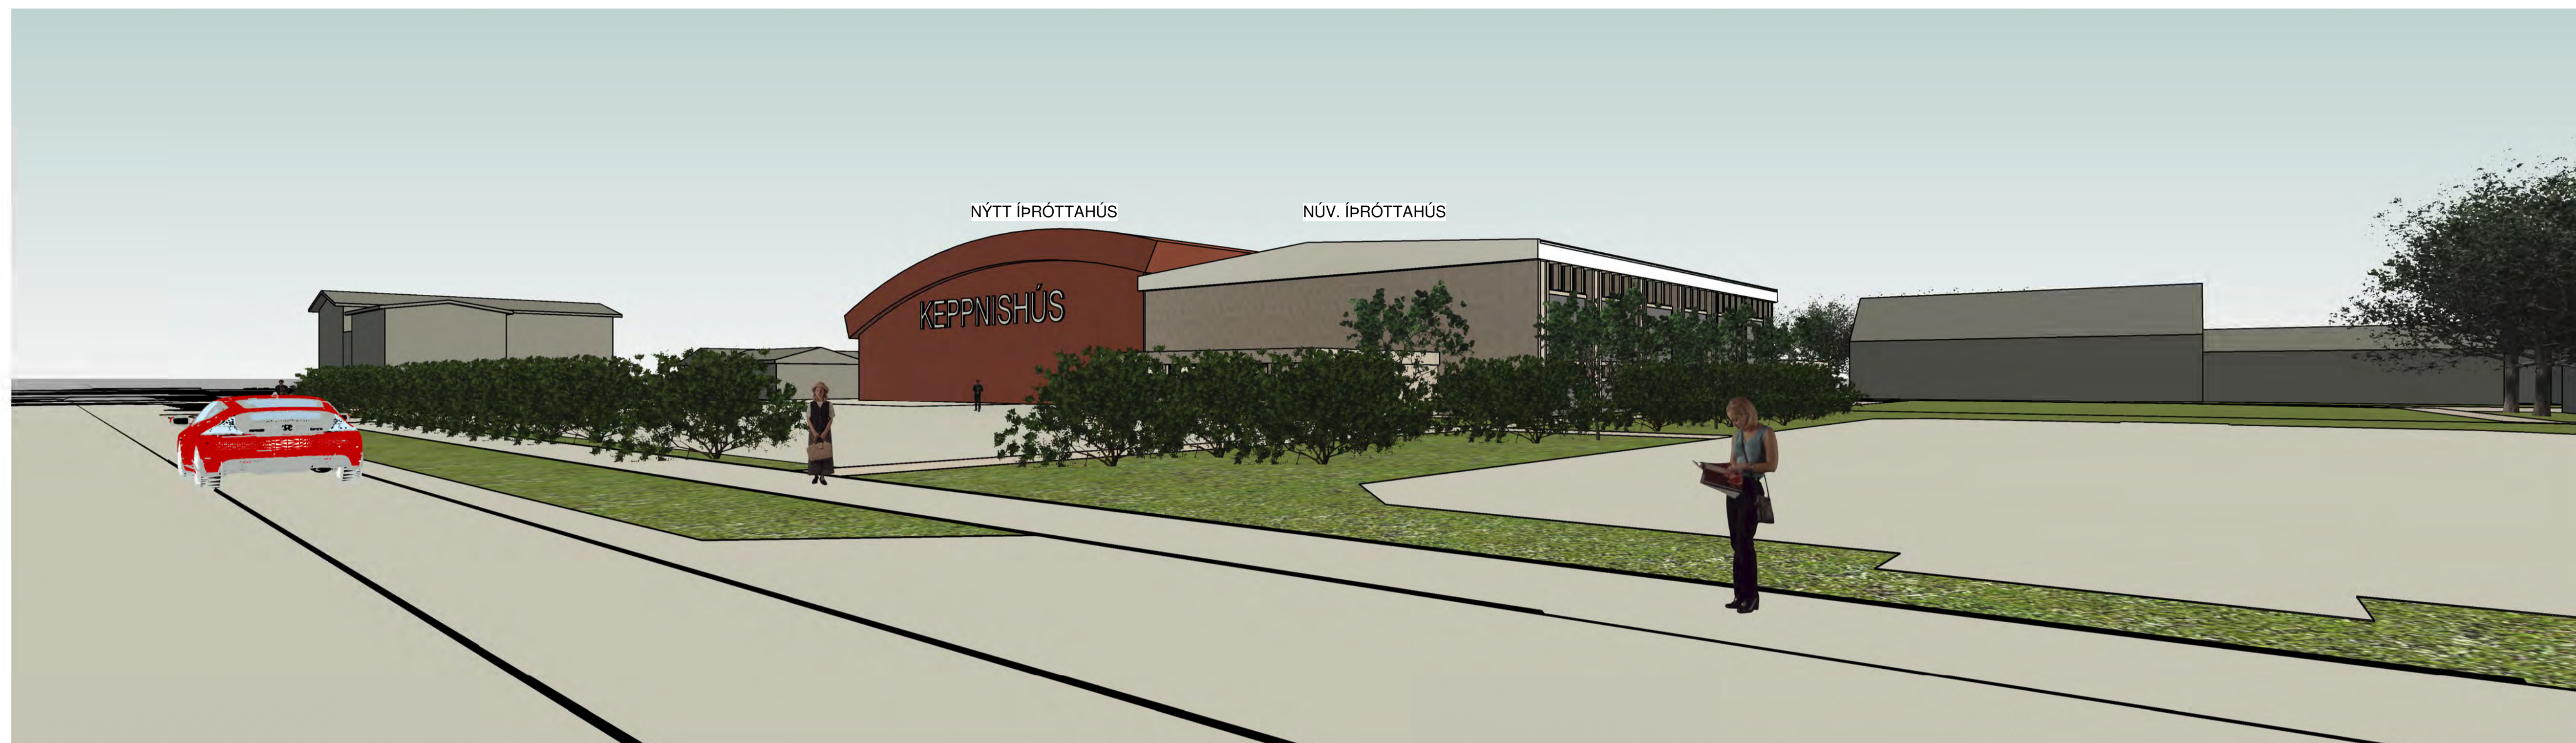


FRÁ FLJÓTSMÖRK AUSTUR- TILLAGA 10C

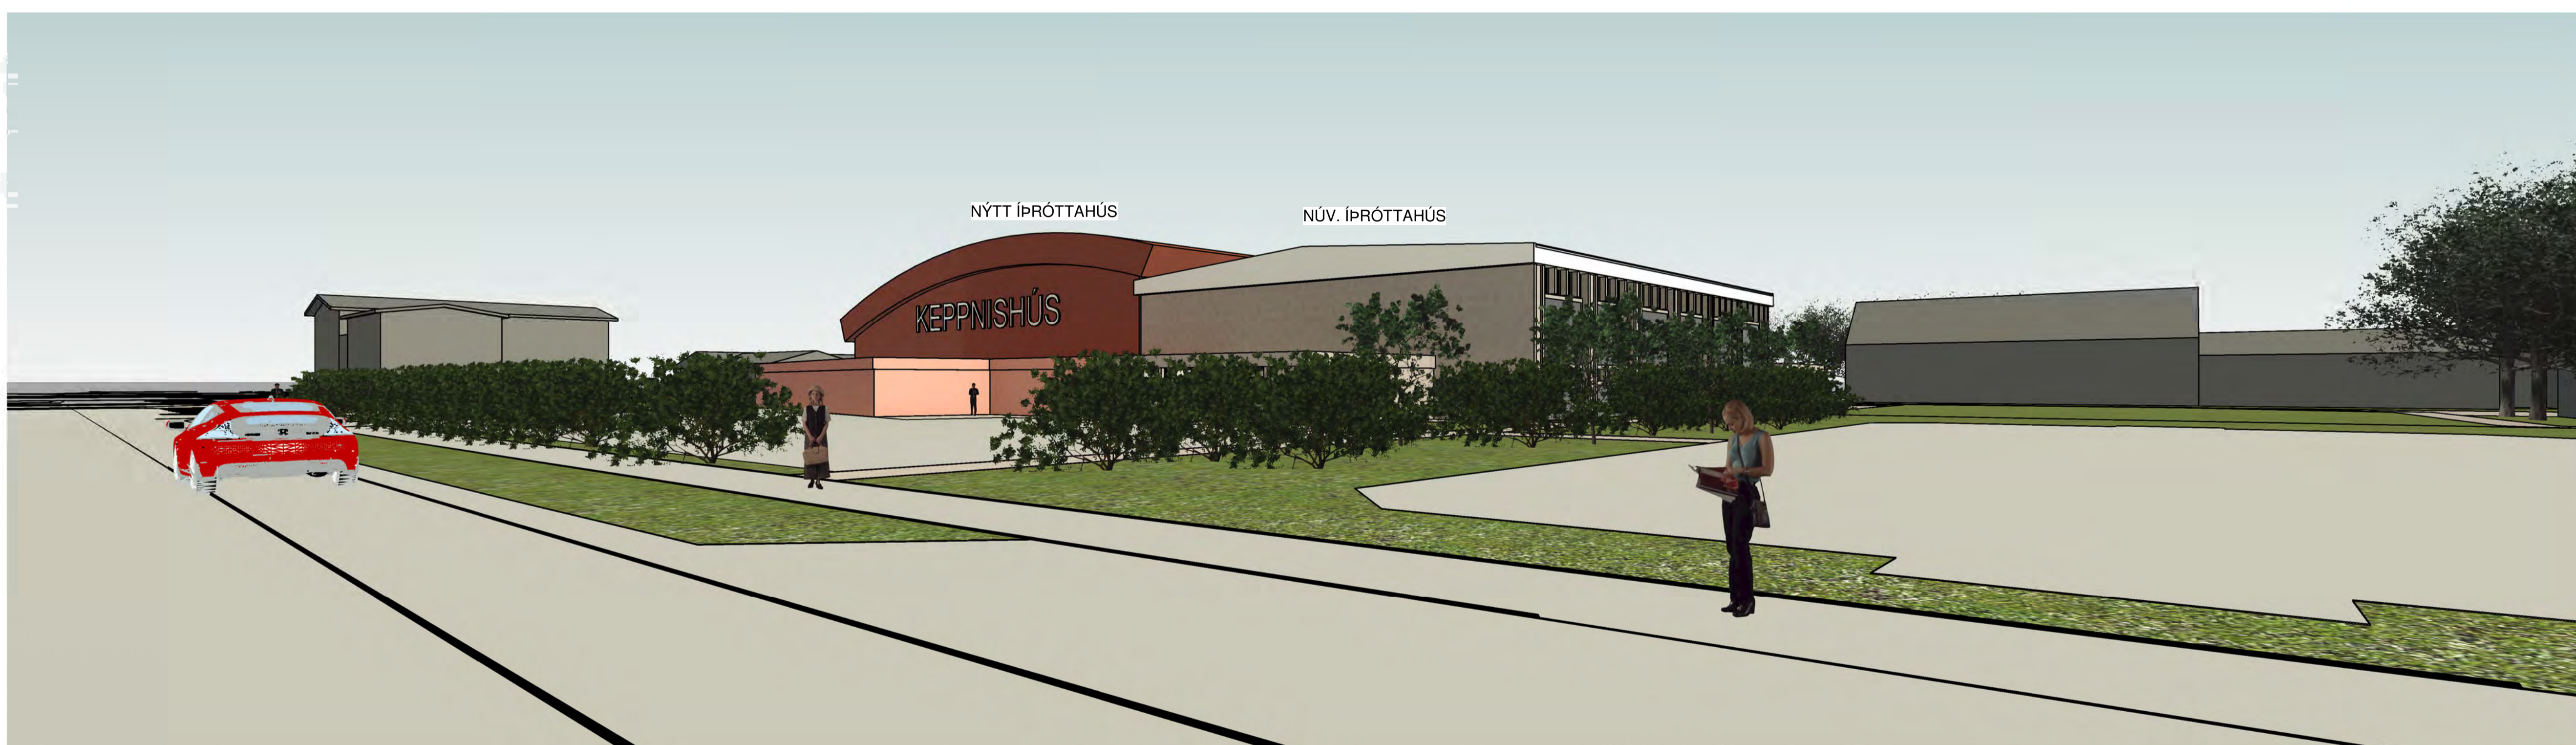


FRÁ FLJÓTSMÖRK AUSTUR- TILLAGA 10D

BREYTT			
HEITI VERKS:			
ÍPRÓTTAHÚS-KEPPNISHÚS			
SKÓLAMÖRK 2-6, HVERAGERDI			
HEITI TEIÞNINGSAR:			
TILLAGA 10 C / D			
FRÁ FLJÓTSMÖRK Í AUSTUR			
DAGS:	2023.10.31	HANNAÞ:	JL, KÁ
VERKNR.:	1923	YRFR.:	JL
		TEIKNAR.:	SJ
ALARK arkitektar ehf.			DALVEGI 18 201 KÓPAVOGI Sími: 544 8000 Faxi: 544 8018 kt. 2011502409 www.alark.is
ALARK arkitektar ehf.			F1010

1222/2023 9:38:30 E:\Vekur\10_2019\Hveragerði-Þorlákshúsi-Skólarnir_2.6.2.2_Orðr._teikningar\2.2.2_Hveragerðir\2.2.3_Íþróttahúsi-Keppnishúsi_2.6.1009.rvt AM

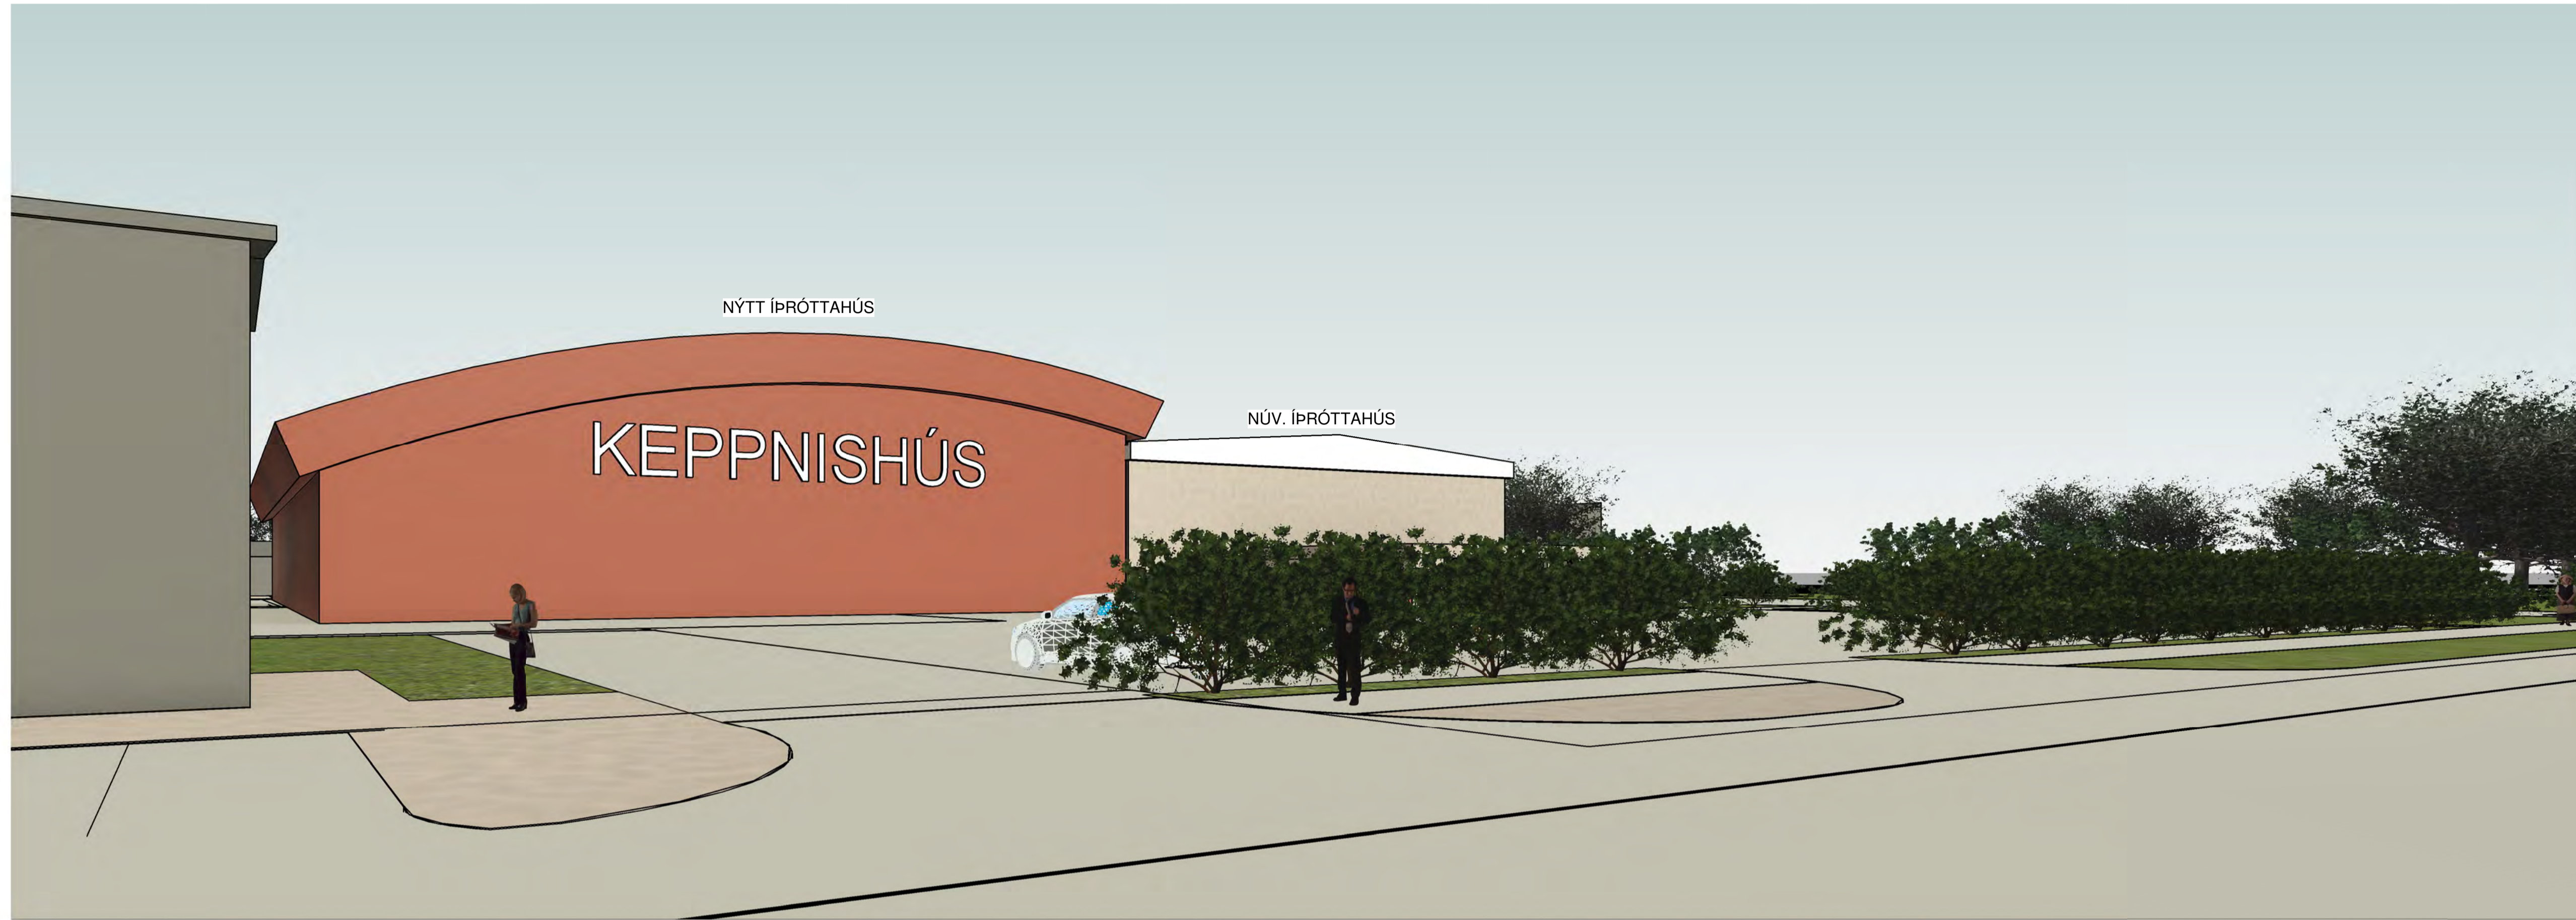


FRÁ FLJÓTSMÖRK VESTUR- TILLAGA 10C

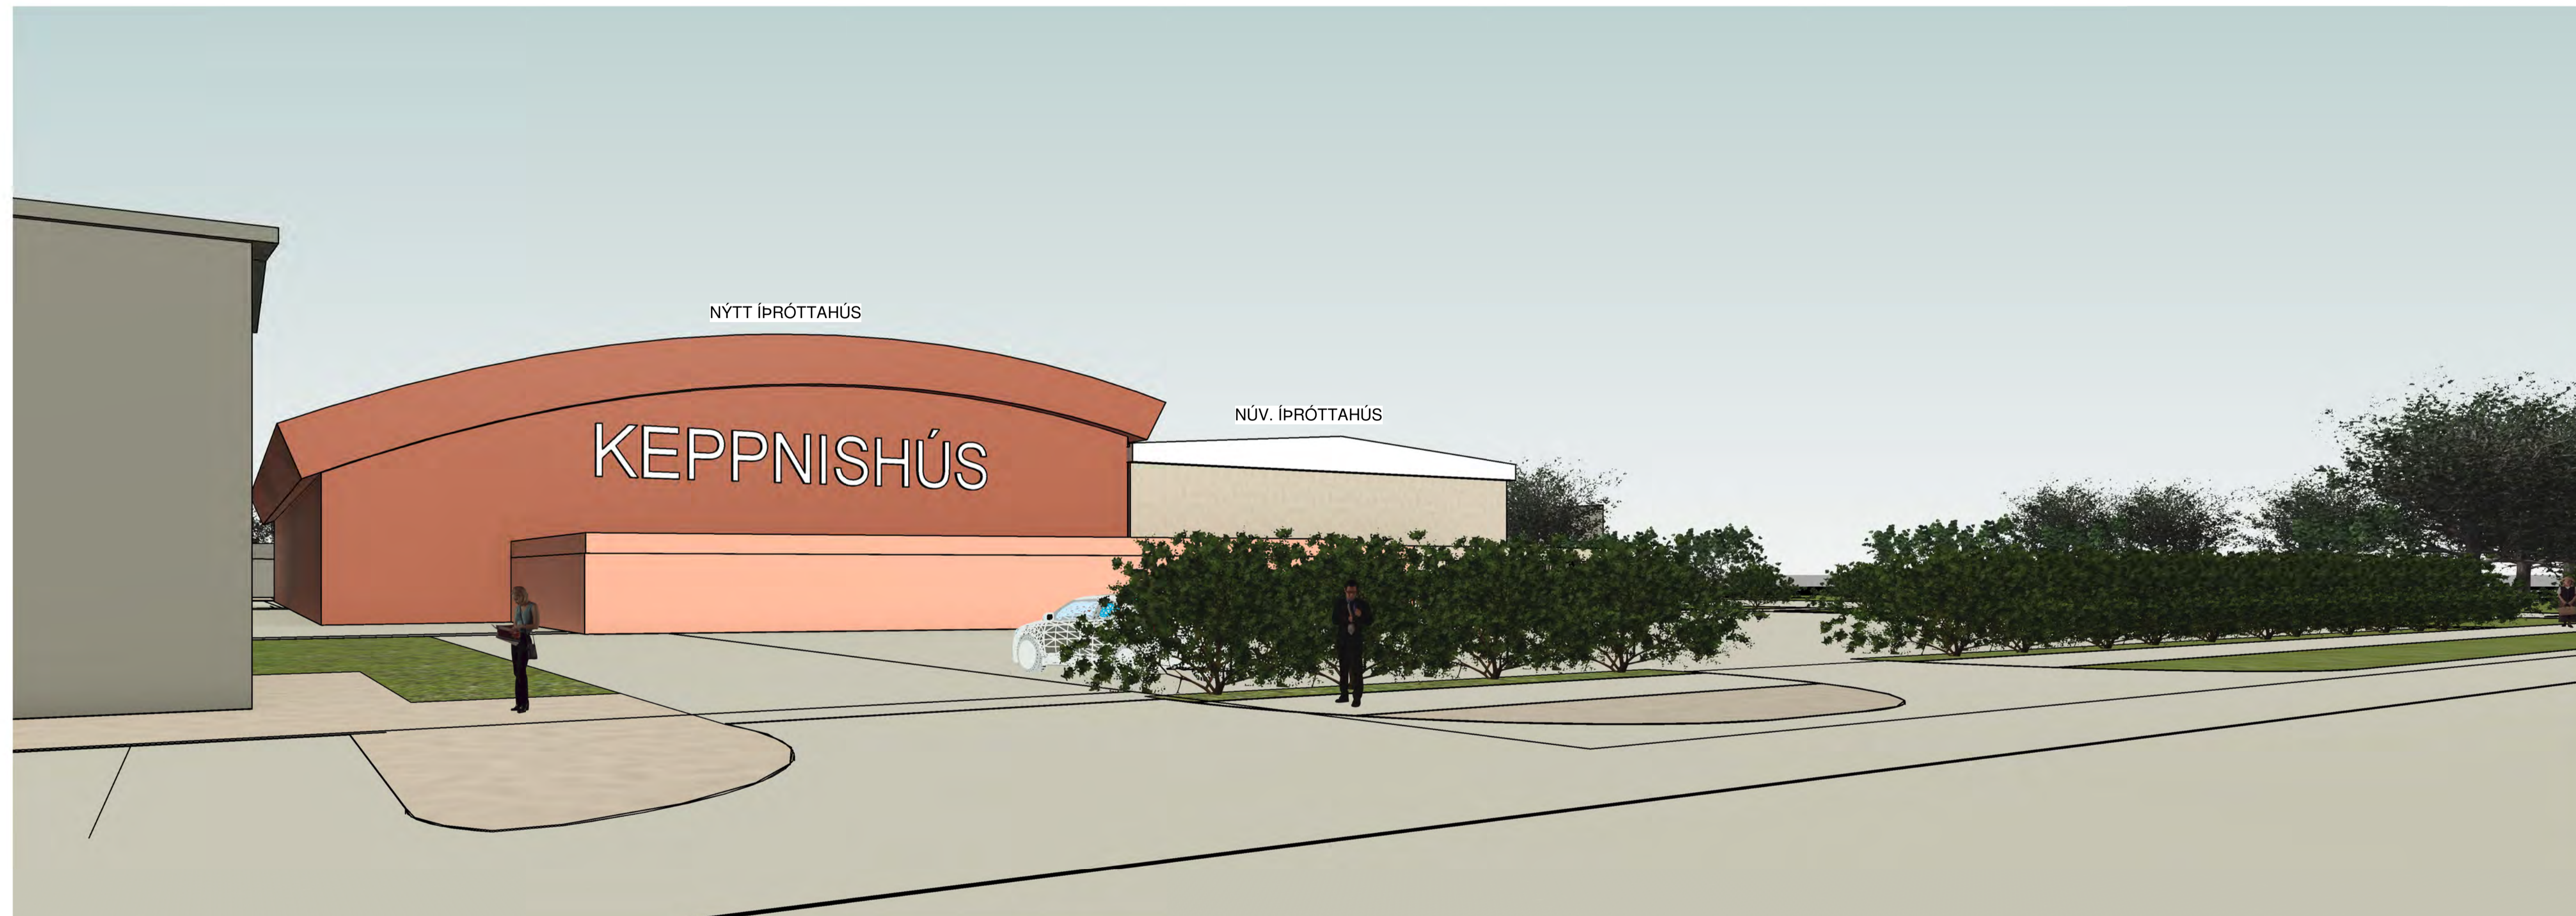

FRÁ FLJÓTSMÖRK VESTUR- TILLAGA 10D

BREYTT			
HEITI VERKS:			
ÍPRÓTTAHÚS-KEPPNISHÚS			
SKÓLAMÖRK 2-6, HVERAGERDI			
HEITI TEIÐNINGAR:			
TILLAGA 10 C / D			
FRÁ FLJÓTSMÖRK Í VESTUR			
DAGS:	2023.10.31	HANNAF:	JL, KÁ
VERKNR.:	1923	YRFR.:	JL
		TEIKNAR:	SJ
ALARK arkitektar ehf.		DALVEGI 18 201 KÓPÁVOGI Sími: 544 8800 Fax: 544 8818 KT: 2011103409 alark@alark.is www.alark.is	
JAKOB EMBEL LINDAL ARKITEKT F.A.I. KT: 05997-0229 KRISTJÁN AÐGERÐSSON ARKITEKT F.A.I. KT: 14096-0309		F1011	

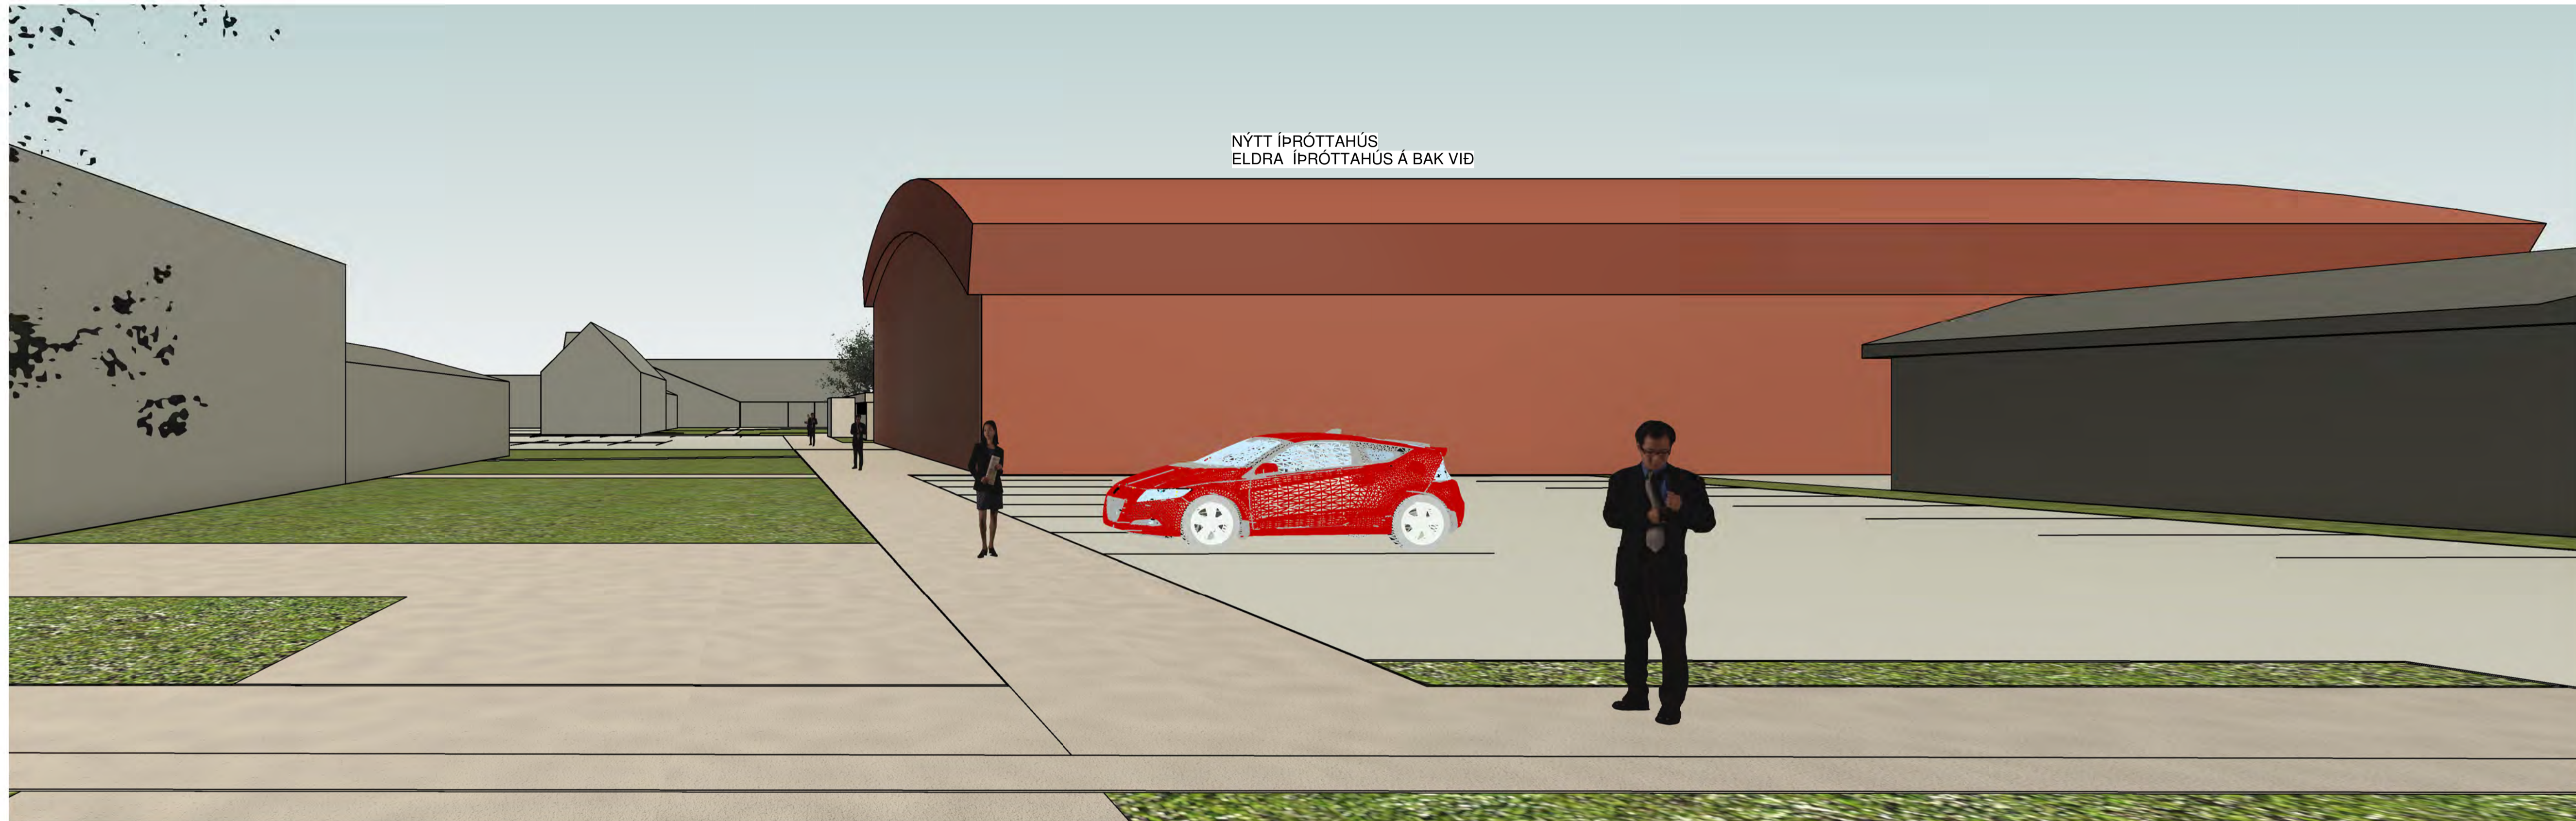


NÝTT ÍPRÓTTAHÚS
ELDRA ÍPRÓTTAHÚS Á BAK VIÐ

FRÁ GÖNGUSTÍG VÍÐ BREIÐUMÖRK- TILLAGA 10C OG 10D


12/2/2023 9:37:07 E:\Vekir\14_2019\Kerfiþróun\Birtunir\Skólamörk_2_6_22_Orð\tekniskátt\2.2.3_Úppfyllingunum2.2.3_Úppfyllingunum2.2.3_Skólamörk_2_6_22\orð.rvt AM

BREYTT			
HEITI VERKS:			
ÍPRÓTTAHÚS-KEPPNISHÚS			
SKÓLAMÖRK 2-6, HVERAGERDI			
HEITI TEIÐNINGSAR:			
TILLAGA 10 C / D			
FRÁ GÖNGUSTÍG VÍÐ BREIÐUMÖRK			
DAGS:	2023.10.31	HANNAÞ:	JL, KÁ
VERKNR.:	1923	YRFR.:	JL
		TEIÐNAP.:	SJ
ALARK <small>JAKOB EMBELINDAL ARKITEKT F.A.I. KT. 55997-3229 KRISTJÁN AÐGERÐSSON ARKITEKT F.A.I. KT. 14095-4305</small>		<small>DALVEGI 18 201 KÓPÁVOGI SÍM: 534 8800 FAX: 534 8818 KT. 201153400 alark@alark.is www.alark.is</small>	
arkitektar ehf.		F1012	

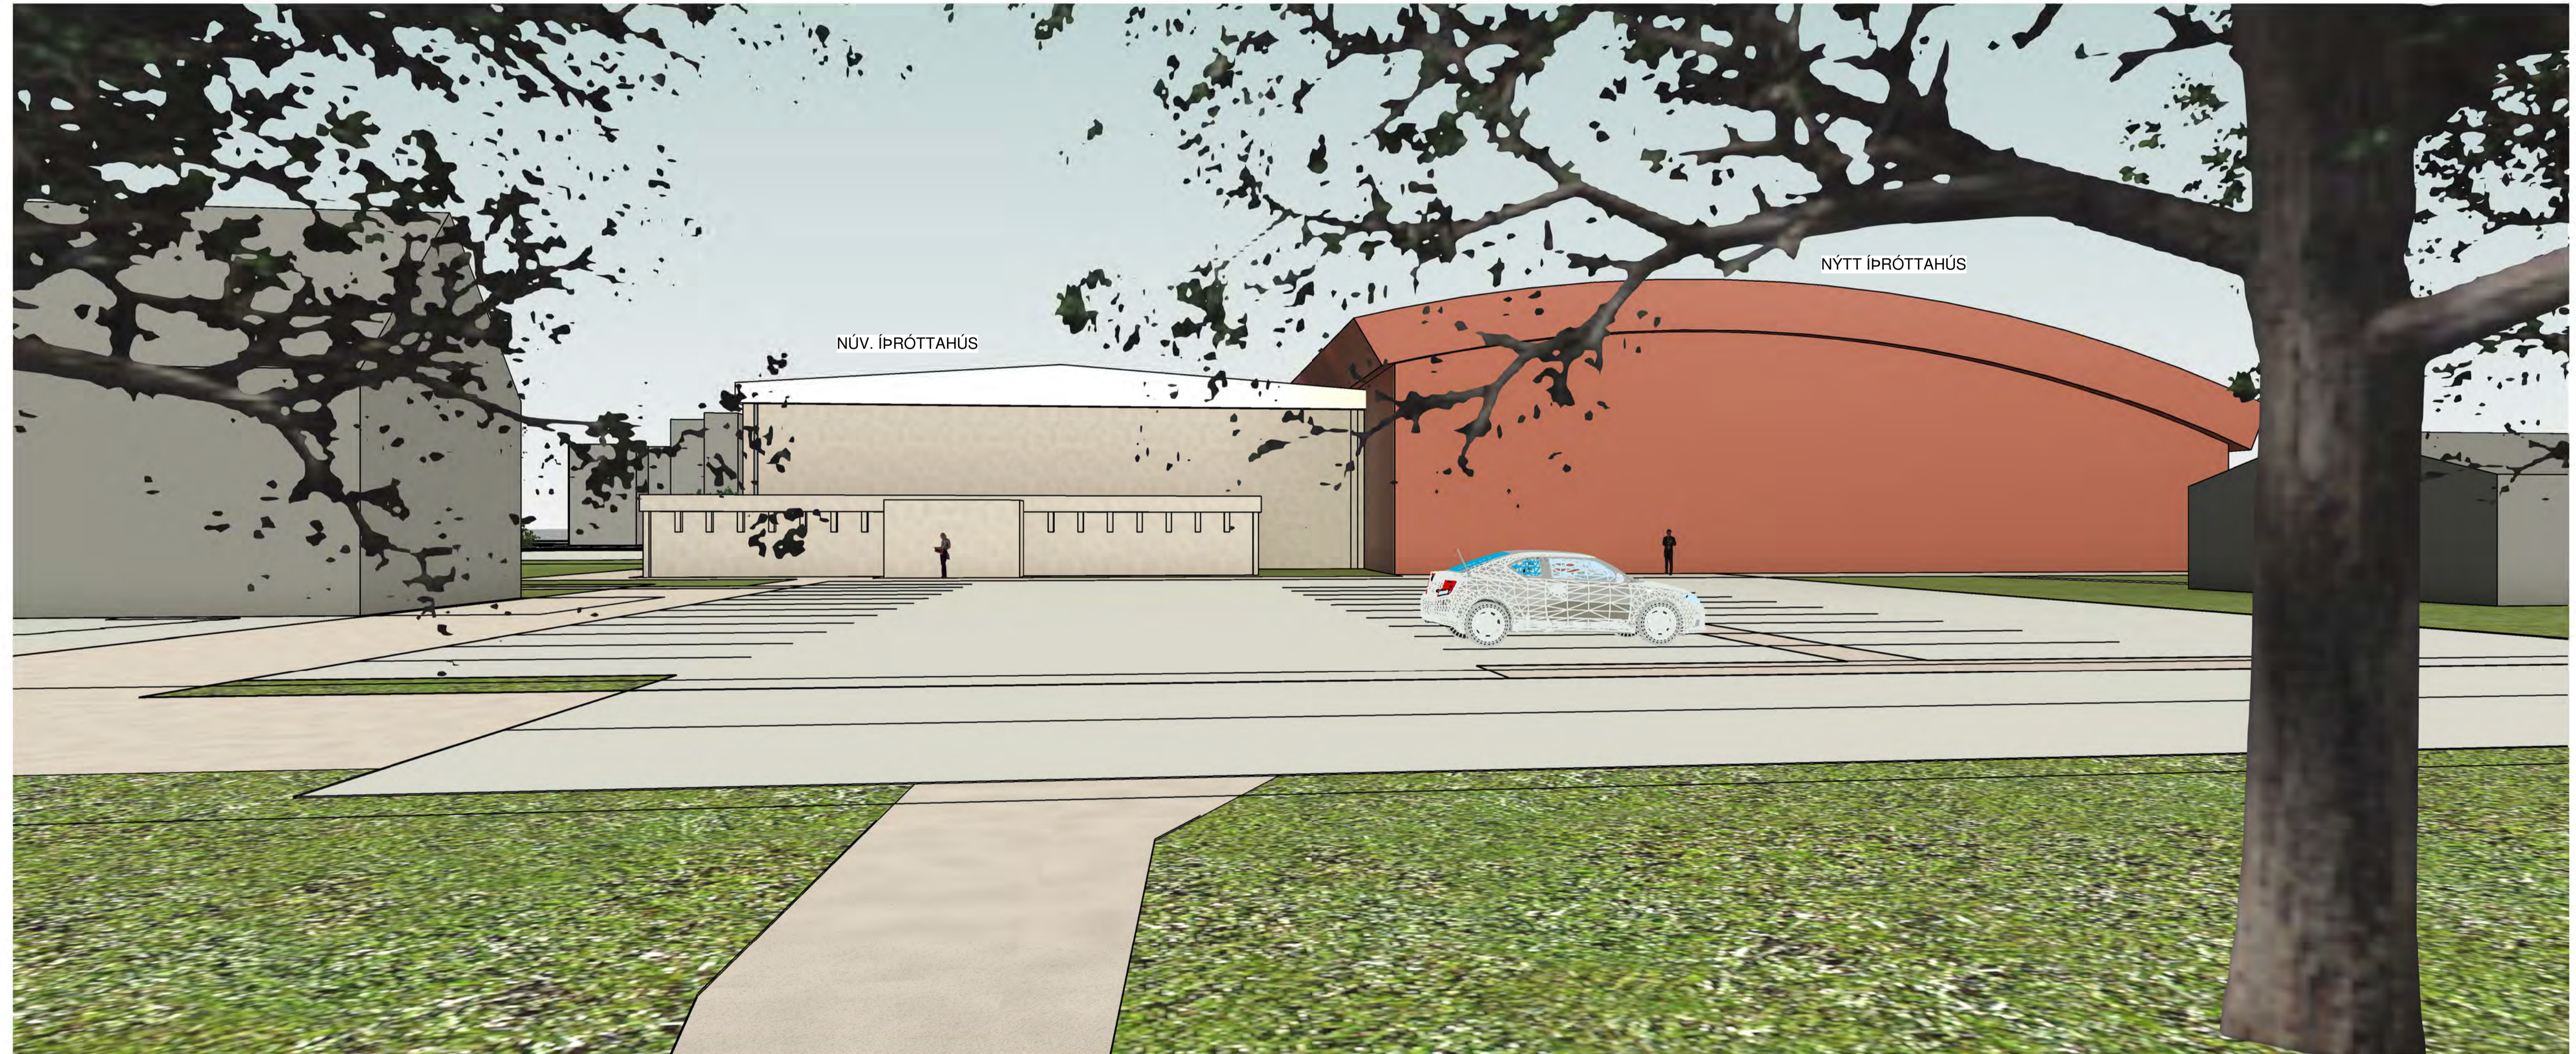


FRÁ GARÐI VIÐ SKÓLAMÖRK- TILLAGA 10C OG 10D

BREYTT			
HEITI VERKS:			
ÍPRÓTTAHÚS-KEPPNISHÚS			
SKÓLAMÖRK 2-6, HVERAGERÐI			
HEITI TEIÐNAFNA:			
TILLAGA 10 C / D			
FRÁ GARÐI VIÐ SKÓLAMÖRK			
DAGS:	2023.10.31	HANNAF:	JL, KÁ
VERKNR.:	1923	YFRF.:	JL
		TEIÐNAF:	DJ
ALARK		DALVEGI 18	
ARKITEKTAR EHF.		201 KÓPÁVOÐI	
JAKOB EMBEL LINDAL		SÍMI: 524 8900	
KRISTJÁN AÐGERÐSSON		FAXI: 524 8918	
		KT: 2011103-009	
		www.alark.is	

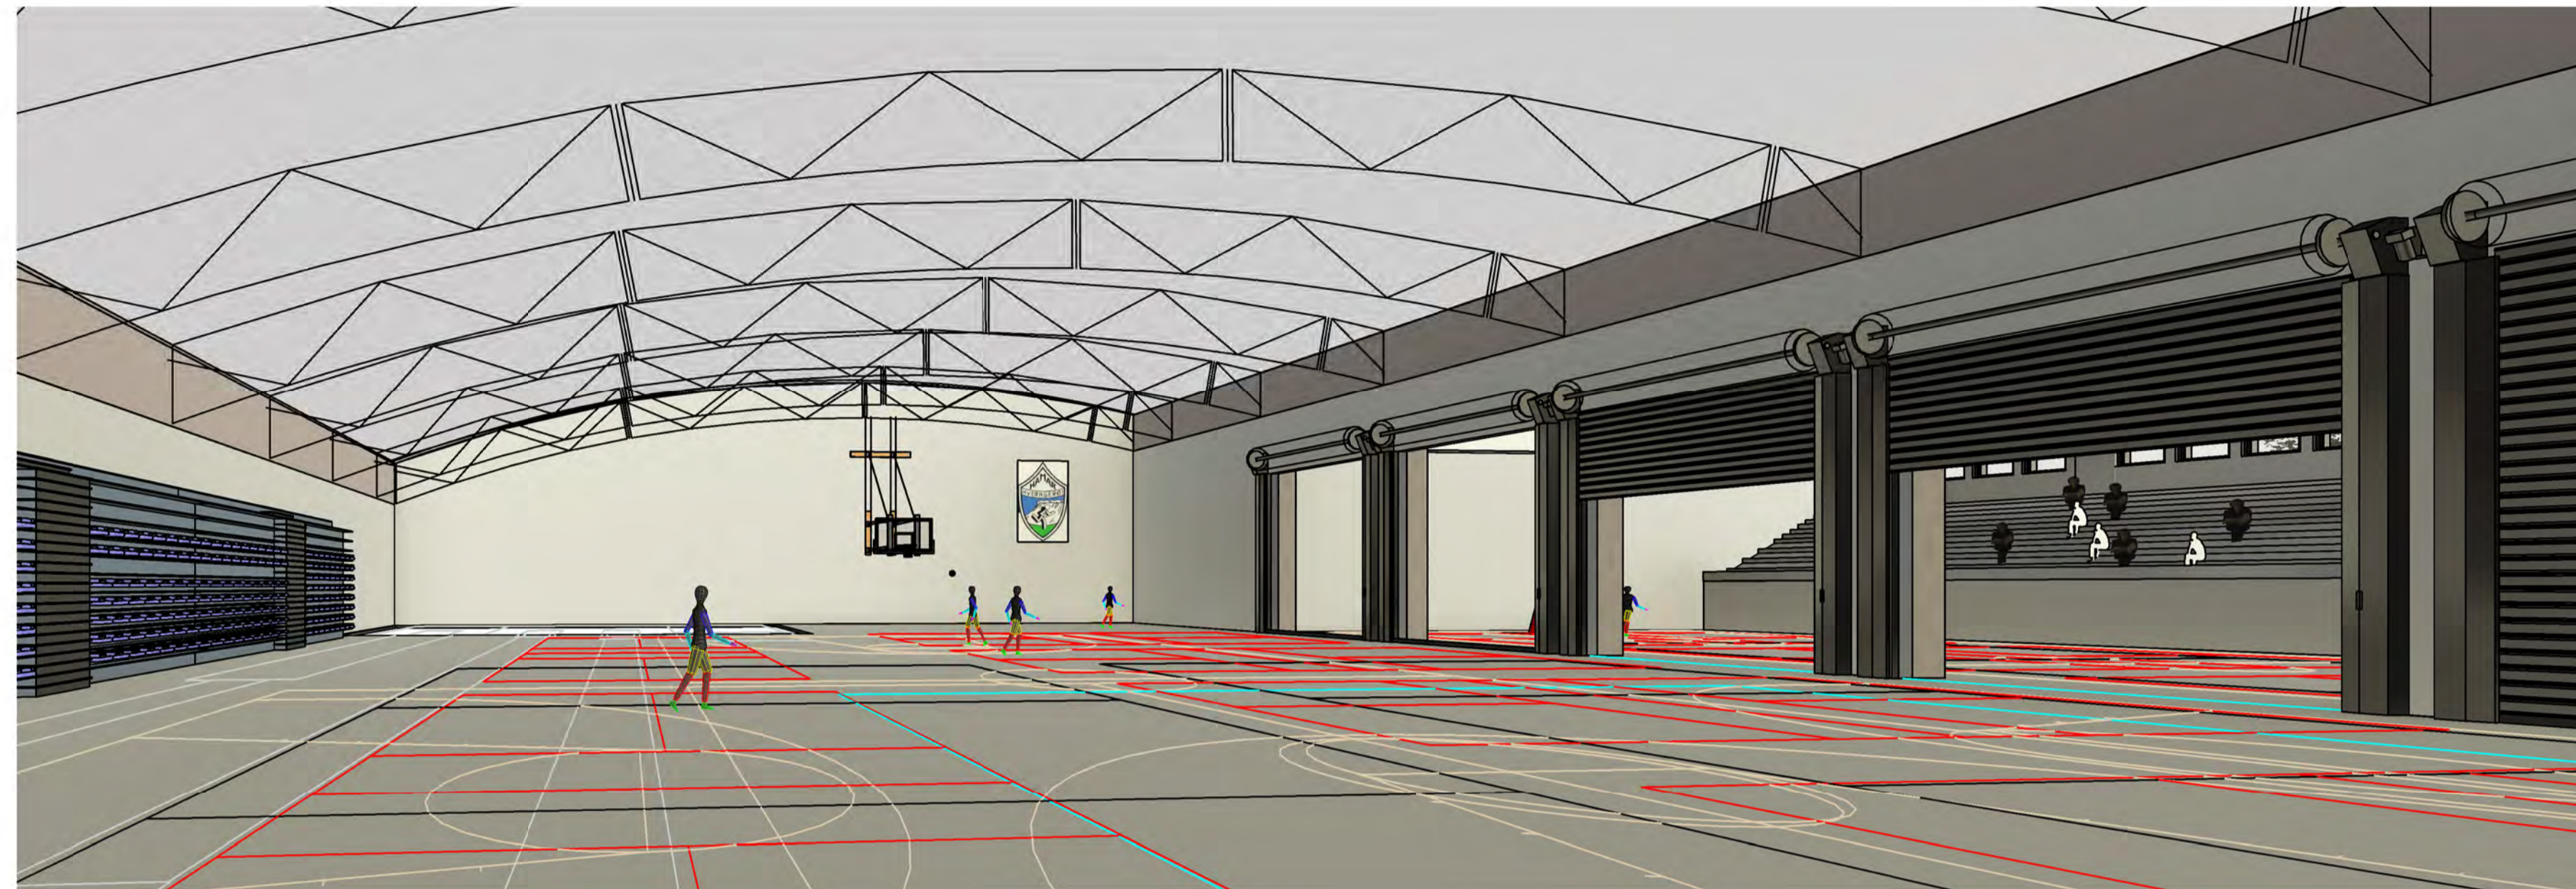

INNAN ÚR SAL LOKAÐIR BEKKIR

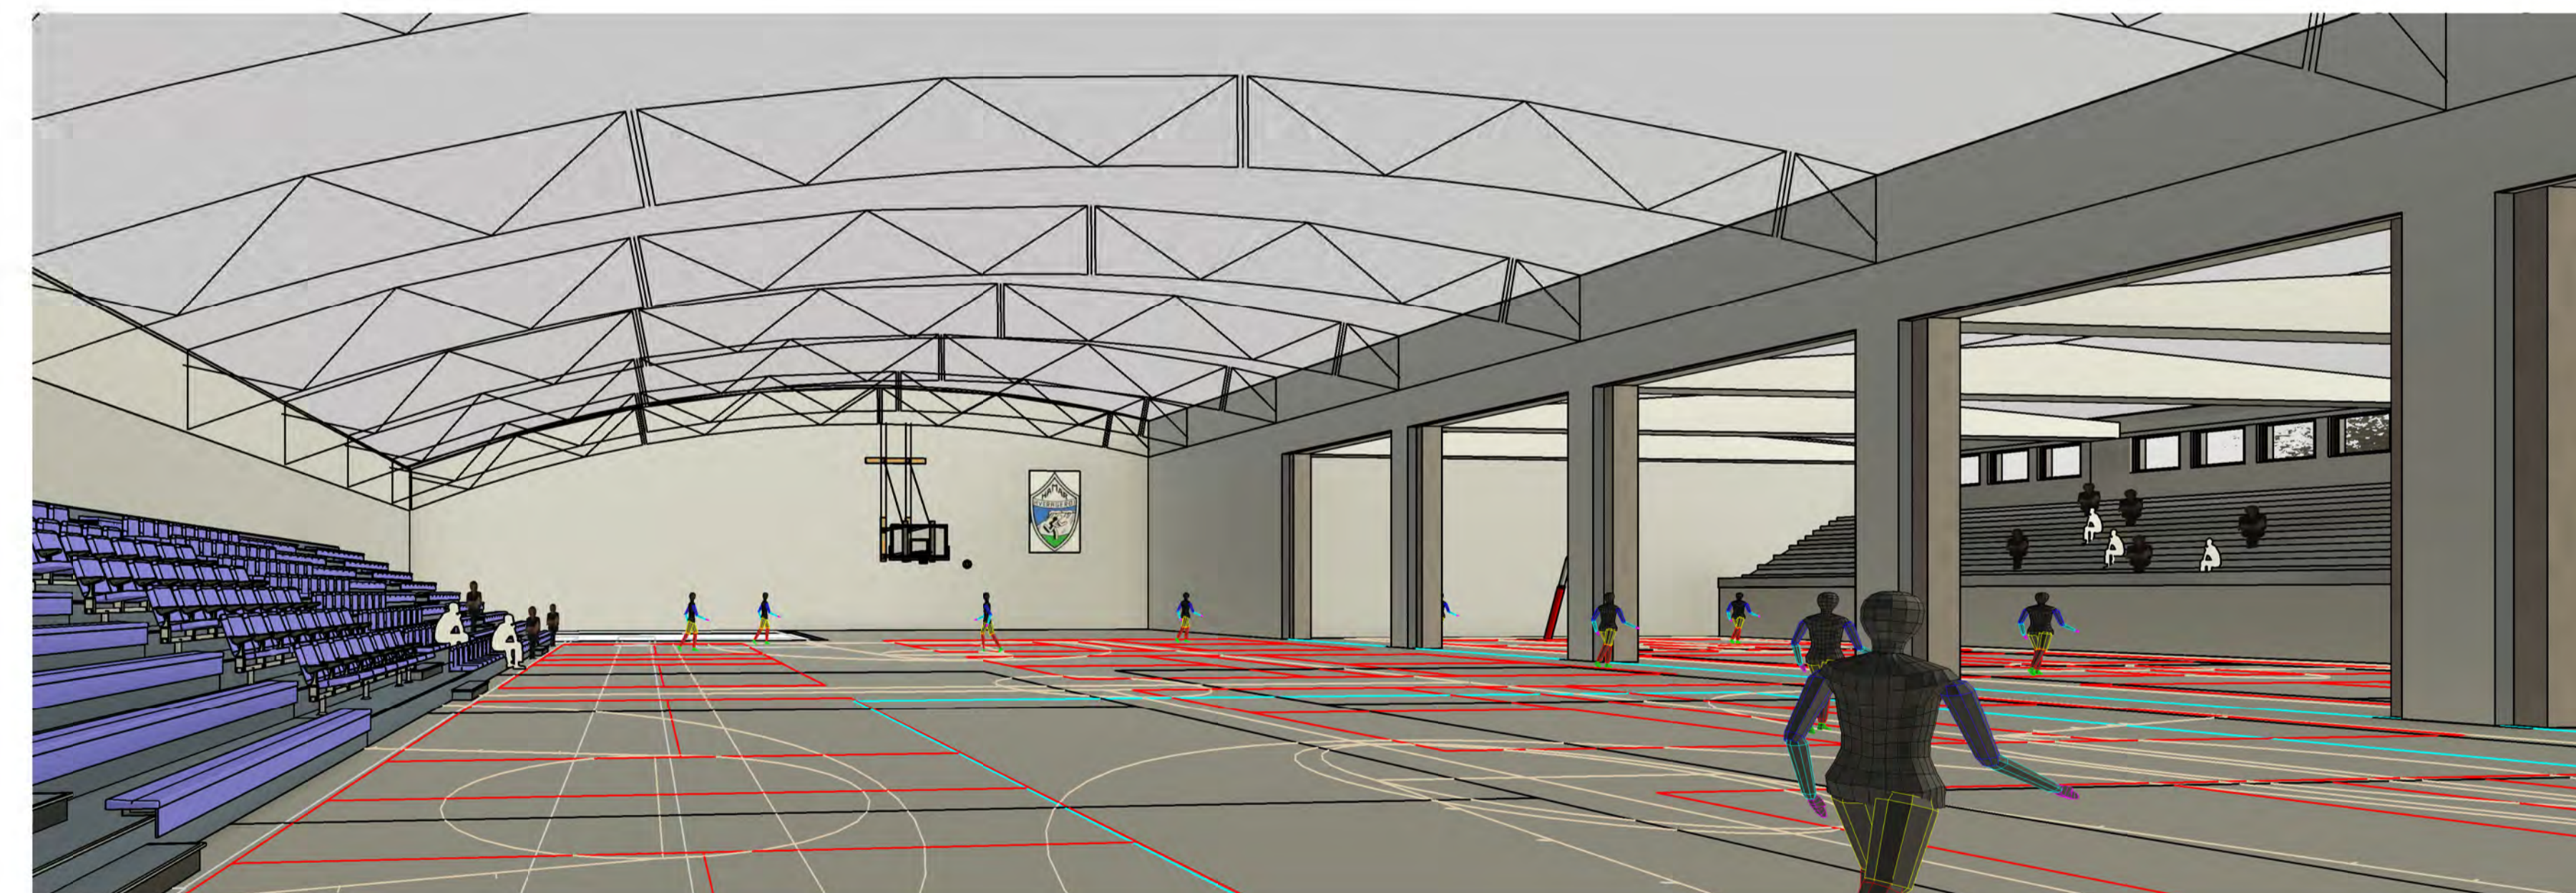

INNAN ÚR SAL OPNIR BEKKIR

12/22/2023 9:37:48 E:\Vekni hf. 2019\Kerfi - Þorsteinn Skála - 2.2.2.2. Gætt tekið á 22.12.2023\Hornumarkaður 2.2.3. Lepphúsið - Skála 2.6.8.002.rvt AM

BREYTT			
HEITI VERKS:			
ÍÞRÓTTAHÚS-KEPPNISHÚS			
SKÓLAMÖRK 2-6, HVERAGERÐI			
HEITI TERNINGAR:			
TILLAGA 10 C / D			
INNAN ÚR HÚSI			
DAGS:	2023.12.21	HANNAF:	JL, KÁ
VERKUR:	1923	YRF:	JL
		TEKNAF:	SJ
ALARK		DALVEGI 18	
ARKITEKTAR EHF.		207 KÓPÁVOGI	
JAKOB EMBELUNDAL ARKITEKT F.A.I. KT. 140956-0228		SÍM: 534 8010	
KRISTJÁN ÁSGERÐSSON ARKITEKT F.A.I. KT. 140956-0205		FAX: 534 8018	
		KT. 2011102409	
		alark@alark.is	
		www.alark.is	
		F1014	