



Deiliskipulag við Varmá í Hveragerði Frá Lystigarðinum Fossflöt og norður fyrir Friðarstaði

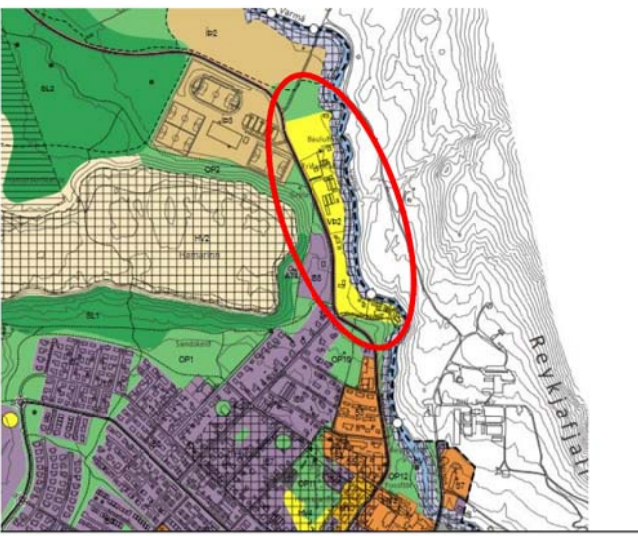

- Útsýnisstaður
- Nýjar byggingar
- Núverandi byggingar
- Torg
- Gróðir
- Stígur
- Brú


Skýringaruppráttur 1:2000

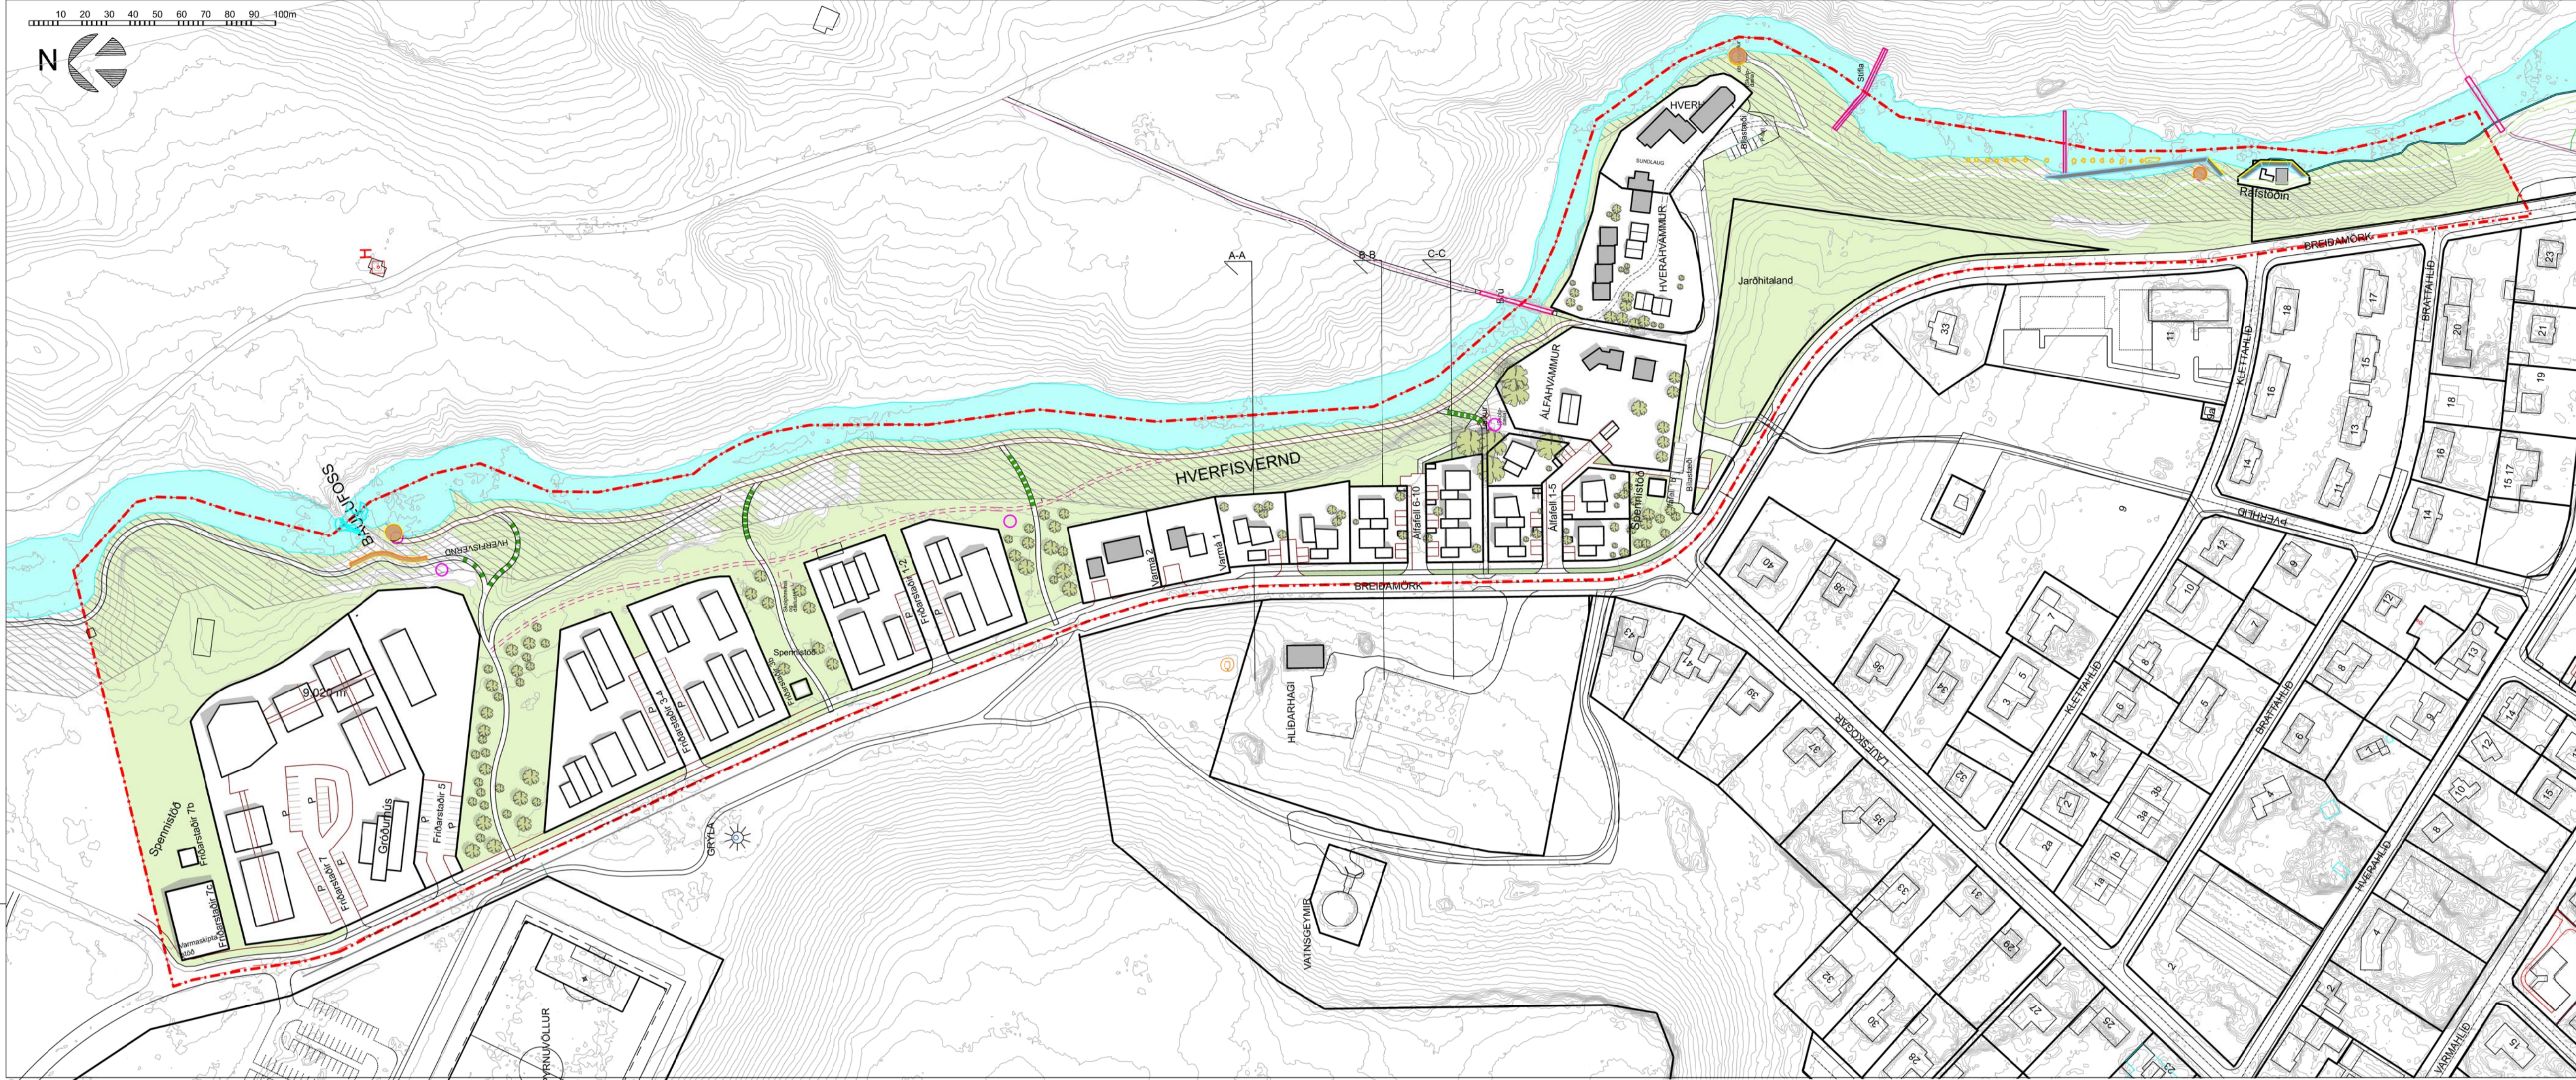

Yfirlitsmynd



Sneiðingar 1:2000

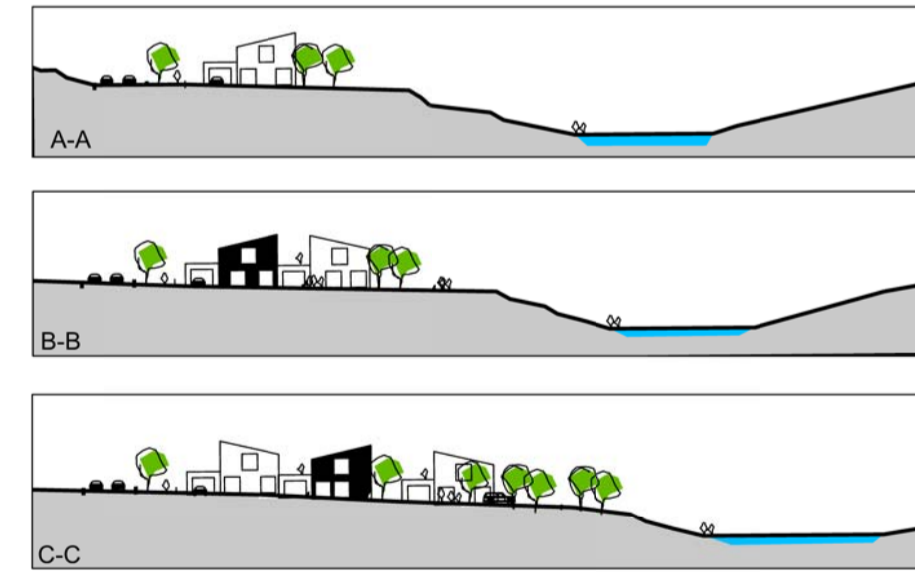

Skilmálatáfla

Lóðnúmer	Götuheiti	Lóðarstærð m ²	Starfsm/húsgærd	Fjöldi haða	Byggingarmagn m ² afbyggt	Nýringarhúfall rekurjar	Byggingarmagn m ² rekurjar	Nýringarhúfall rekurjar	Fjöldi bóða	Fjöldi blástæða hámark
1	Gama rafstöðin	277	Miðjar rafstöð	1	50	0,2				0
2	Hverhamar	1598	Verslun og þjónusta	2	800	0,5	160	0,1		11
3	Hverhammur	2729	Verslun og þjónusta	2	1400	0,5	277	0,1		20
4	Alfahammur	3230	Embýlishús	2	600	0,2			1	2
5	Alfalei 1b	49	Spenningið	1	25	0,5				1
6	Alfalei 3	522	Embýlishús	2	240	0,3			1	2
7	Alfalei 1	573	Embýlishús	2	240	0,4			1	2
8	Alfalei 5	523	Embýlishús	1	240	0,4			1	2
9	Alfalei 2-4	708	Parhús	2	480	0,7			2	4
10	Alfalei 6-10	1073	Parhús	2	720	0,7			3	6
11	Alfalei 7/8	728	Parhús	2	480	0,6			2	4
12	Alfalei 11	810	Embýlishús	2	480	0,6			1	2
13	Alfalei 12	797	Embýlishús	2	480	0,6			1	2
14	Varmá 1	927	Embýlishús	2	240	0,3			1	2
15	Varmá 2	1070	Embýlishús	2	300	0,3			1	2
16	Friðarstaði 1	1890	Verslun og þjónusta	1	920	0,5	183	0,1		18
17	Friðarstaði 2	1945	Verslun og þjónusta	2	970	0,5	195	0,1		19
18	Friðarstaði 3b	49	Spenningið	1	25	0,5				0
19	Friðarstaði 3	2978	Verslun og þjónusta	2	1450	0,5	288	0,1		29
20	Friðarstaði 4	3127	Verslun og þjónusta	2	1560	0,5	313	0,1		31
21	Friðarstaði 5	3020	Barhúsið	1	760	0,2	300	0,1		30
22	Friðarstaði 7	9030	Verslun og þjónusta	2	4510	0,5	902	0,1		90
23	Friðarstaði 7b	49	Spenningið	1	25	0,5				0
24	Friðarstaði 7c	565	Varmáspítastöð	1	288	0,3				0
		38647			17128	0,5	2667		15	285



Deiliskipulagsbreyting þessi, sem fengið hefur meðferð í samráemi við ákvaði 1. mgr. 43. gr. skipulagslaga nr. 123/2010 og aukið frá _____ til _____ með fresti til að gera athugasemdir til _____, var samþykkt í bæjarstjórn þann _____

Auðgýsing um gildistöku breytingarinnar var birt í B-deild Stjórnartíðinda þann _____

ÚTGÁFA	Í TEIKNAD	Í YFIRFARID	Í DAGS
BREYTINGAR			

ASK ARKITEKTAR EHF.
GÖRUGÖTU 9 • 101 REYKJAVÍK
SMÍ 515 0300
www.ask.is

ASK
ARKITEKTAR

VERKEFNI
Deiliskipulag við Varmá
Hveragerði

TEIKNINGAR
DEILISKIPULAG
Skýringaruppráttur
Sneiðingar
Skilmálatáfla
Þrívíddarmyndir

SKV. I A1
MÁSKV. 1:2000
PÁNNUM: BH
TEIKNINGAR: ASK
YFIR: GRY
DAGS: 13.01.2021
ÚTGÁFA

1754 06-02

© ÖLL AFMÖT OG AFTRITUN TEIKNINGAR ER HÁÐ SAMBYGGI ASK ARKITEKTAR. ENKI SKAL MÆLA UPP AF TEIKNINGU.